
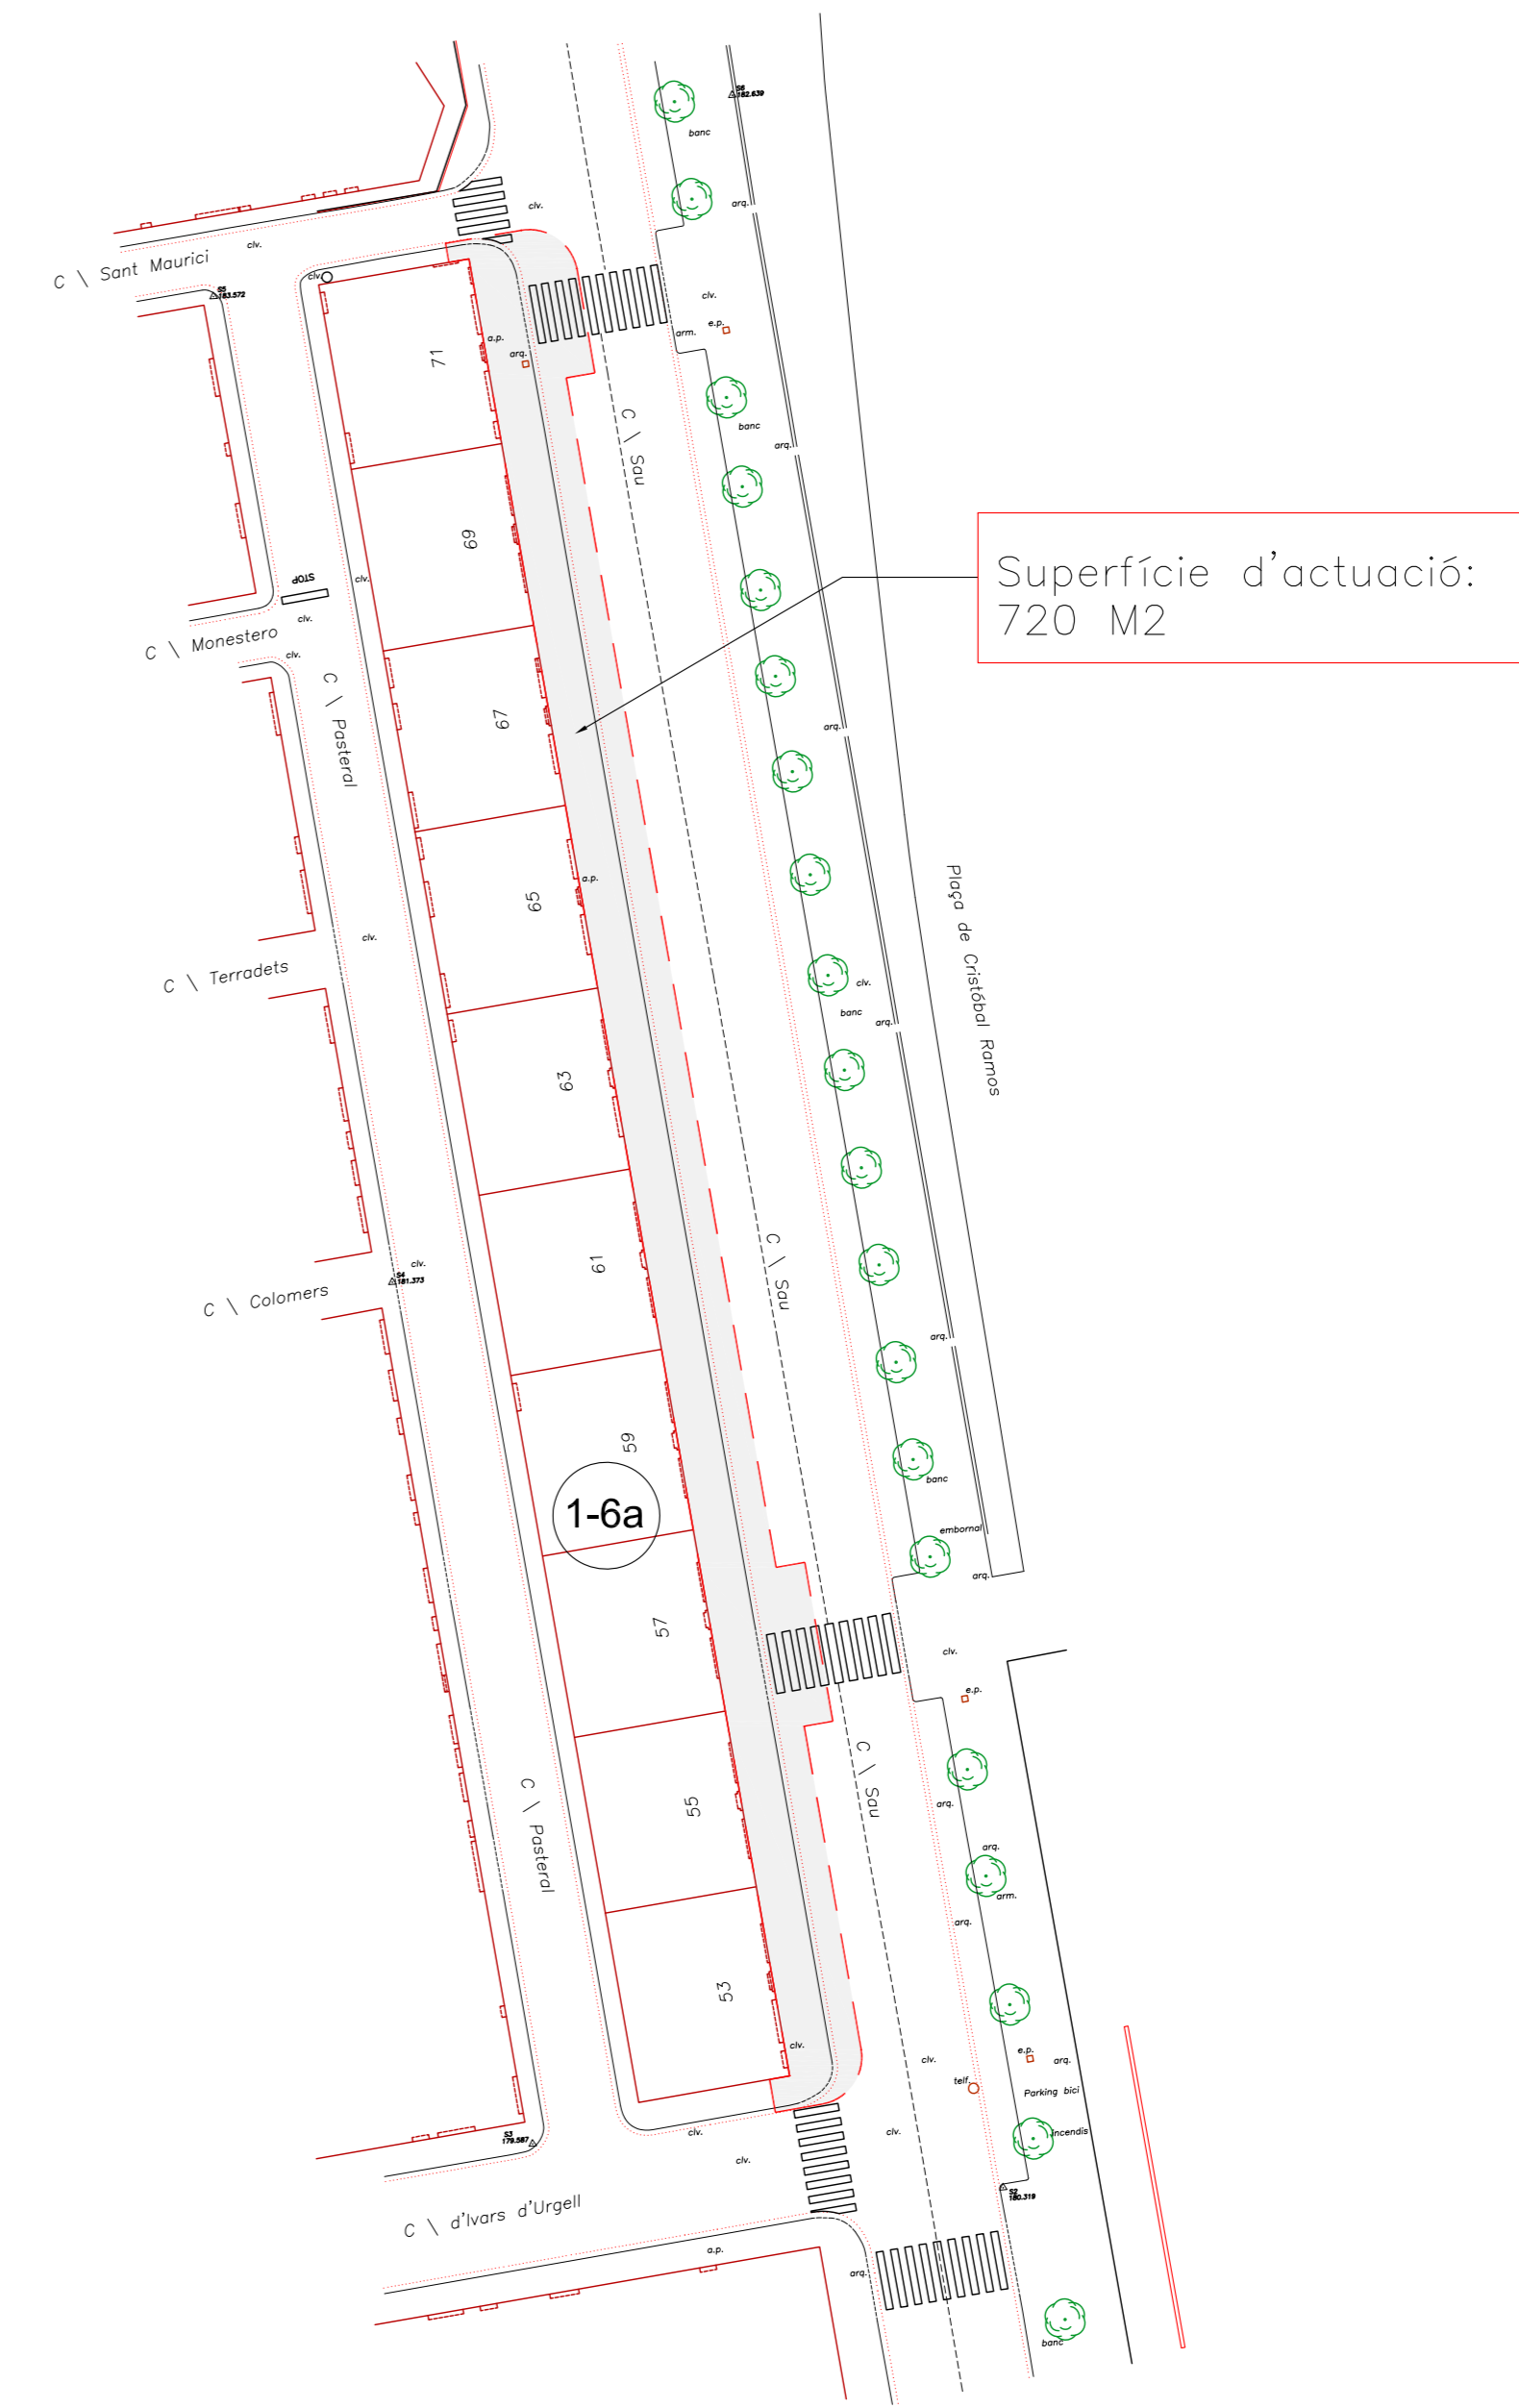


Situació, e 1:10.000

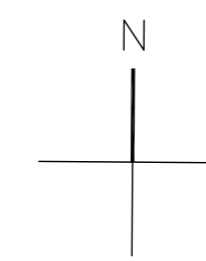

Emplaçament, e 1:500

INFORMACIÓ URBANÍSTICA

Planejament vigent: Pla General Municipal d'Ordenació de Sabadell, aprovat definitivament el desembre de 1993.

Regulació del sòl urbà. Zonificació:
 clau 1.6 (zona residencial suburbana entre mitgeres)
 subzona 1.6a

La Modificació Puntual del Pla General Municipal d'Ordenació *MPG13* aprovada definitivament el 20 de juny de 2002, permet la ocupació privativa del domini públic municipal, mantenint la funcionalitat de l'espai públic.

El present projecte compleix les determinacions de la *MPG13*, amb les següents característiques:

- Previament a la redacció d'aquest projecte s'han fet els estudis necessaris per a concloure la impossibilitat de la instal·lació dels ascensors a l'interior dels edificis. Aquest estudi comprèn tots els edificis de l'àmbit del present projecte, de forma que la solució adoptada és la mateixa per a tots els edificis, aconseguint així la necessària homogeneïtat en tot el conjunt.
- La funcionalitat de l'espai públic queda assegurada amb la reforma de la urbanització.

Projecte de remodelació de la urbanització del carrer de Sau, entre els carrers d'Ivars d'Urgell i de Sant Maurici, per possibilitar la instal·lació d'ascensors Sabadell

plànol **1. Situació i emplaçament. Informació urbanística**

escala 1:10.000, 1:500

arxiu 1.SituacióSau.dwg

Autor del Projecte:

Lluís Rambla. Arquitecte.