




Façana

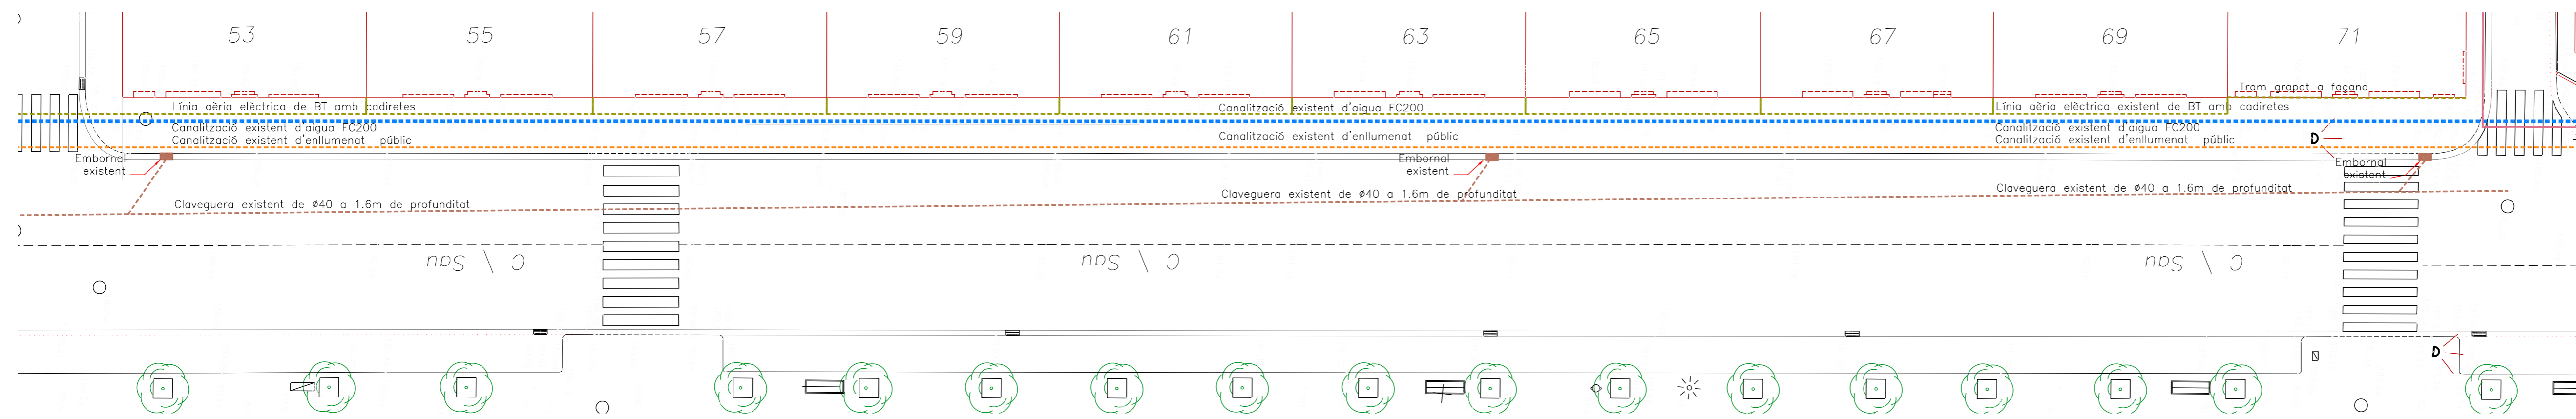

Planta de l'estat actual i instal·lacions existents

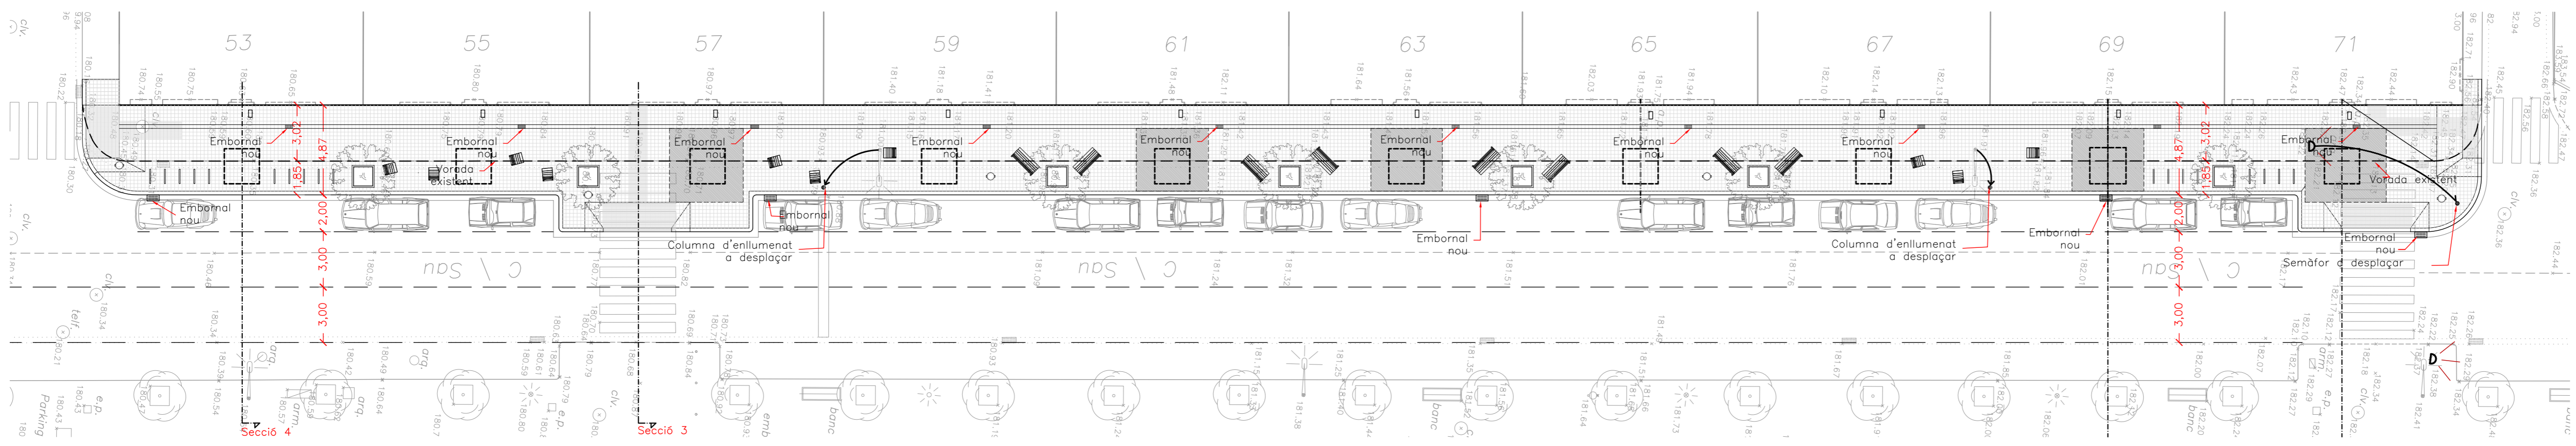

Planta d'ordenació geomètrica

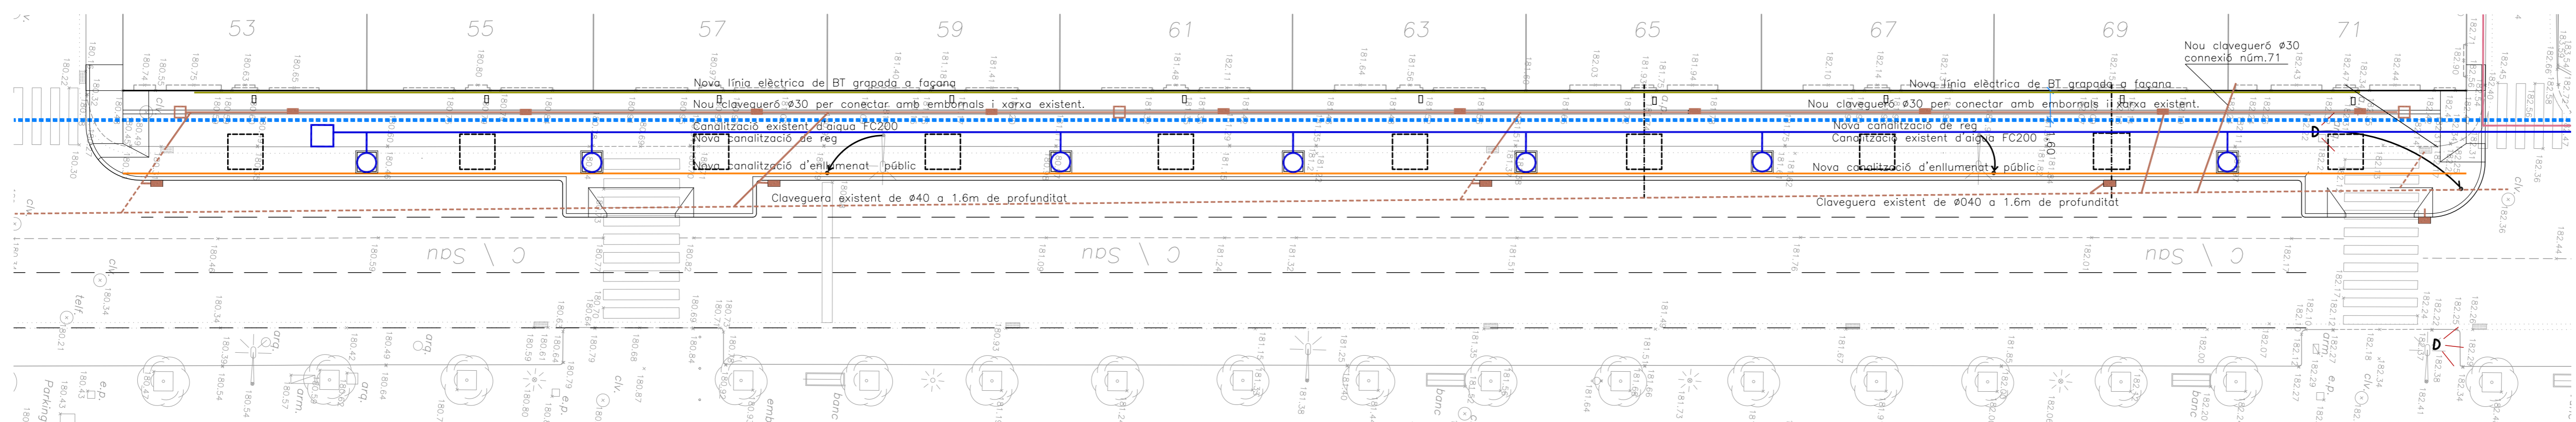

Planta d'instal·lacions conservades i de projecte

LLEGGENDA

- Desplaçament semàfor
- Desplaçament columna d'enllumenat.
- Àmbit sense pavimentar. Ascensor en projecte.
- Àmbit possible ascensor
- Paviment de panot
- Banc Tao
- Cadira Tao
- Aparcament bicicletes
- Paperera
- Línia aèria elèctrica existent de BT
- Nova línia elèctrica de BT
- Canalització existent d'aigua
- Canalització existent d'enllumenat públic
- Nova canalització d'enllumenat públic
- Embornal
- Xarxa de sanejament existent
- Nova xarxa de sanejament
- Anella T-line
- Nova canalització de reg

Projecte de remodelació de la urbanització del carrer de Sau, entre els carrers d'Ivars d'Urgell i de Sant Maurici, per possibilitar la instal·lació d'ascensors
Sabadell

plànol 2.Plantes i façana

escala 1:200

arxiu Urbanització Sau.dwg

Autor del Projecte:

Lluís Rambla, Arquitecte.