



PLANTA D'ORDENACIÓ GEOMÈTRICA DEL TRAM 1

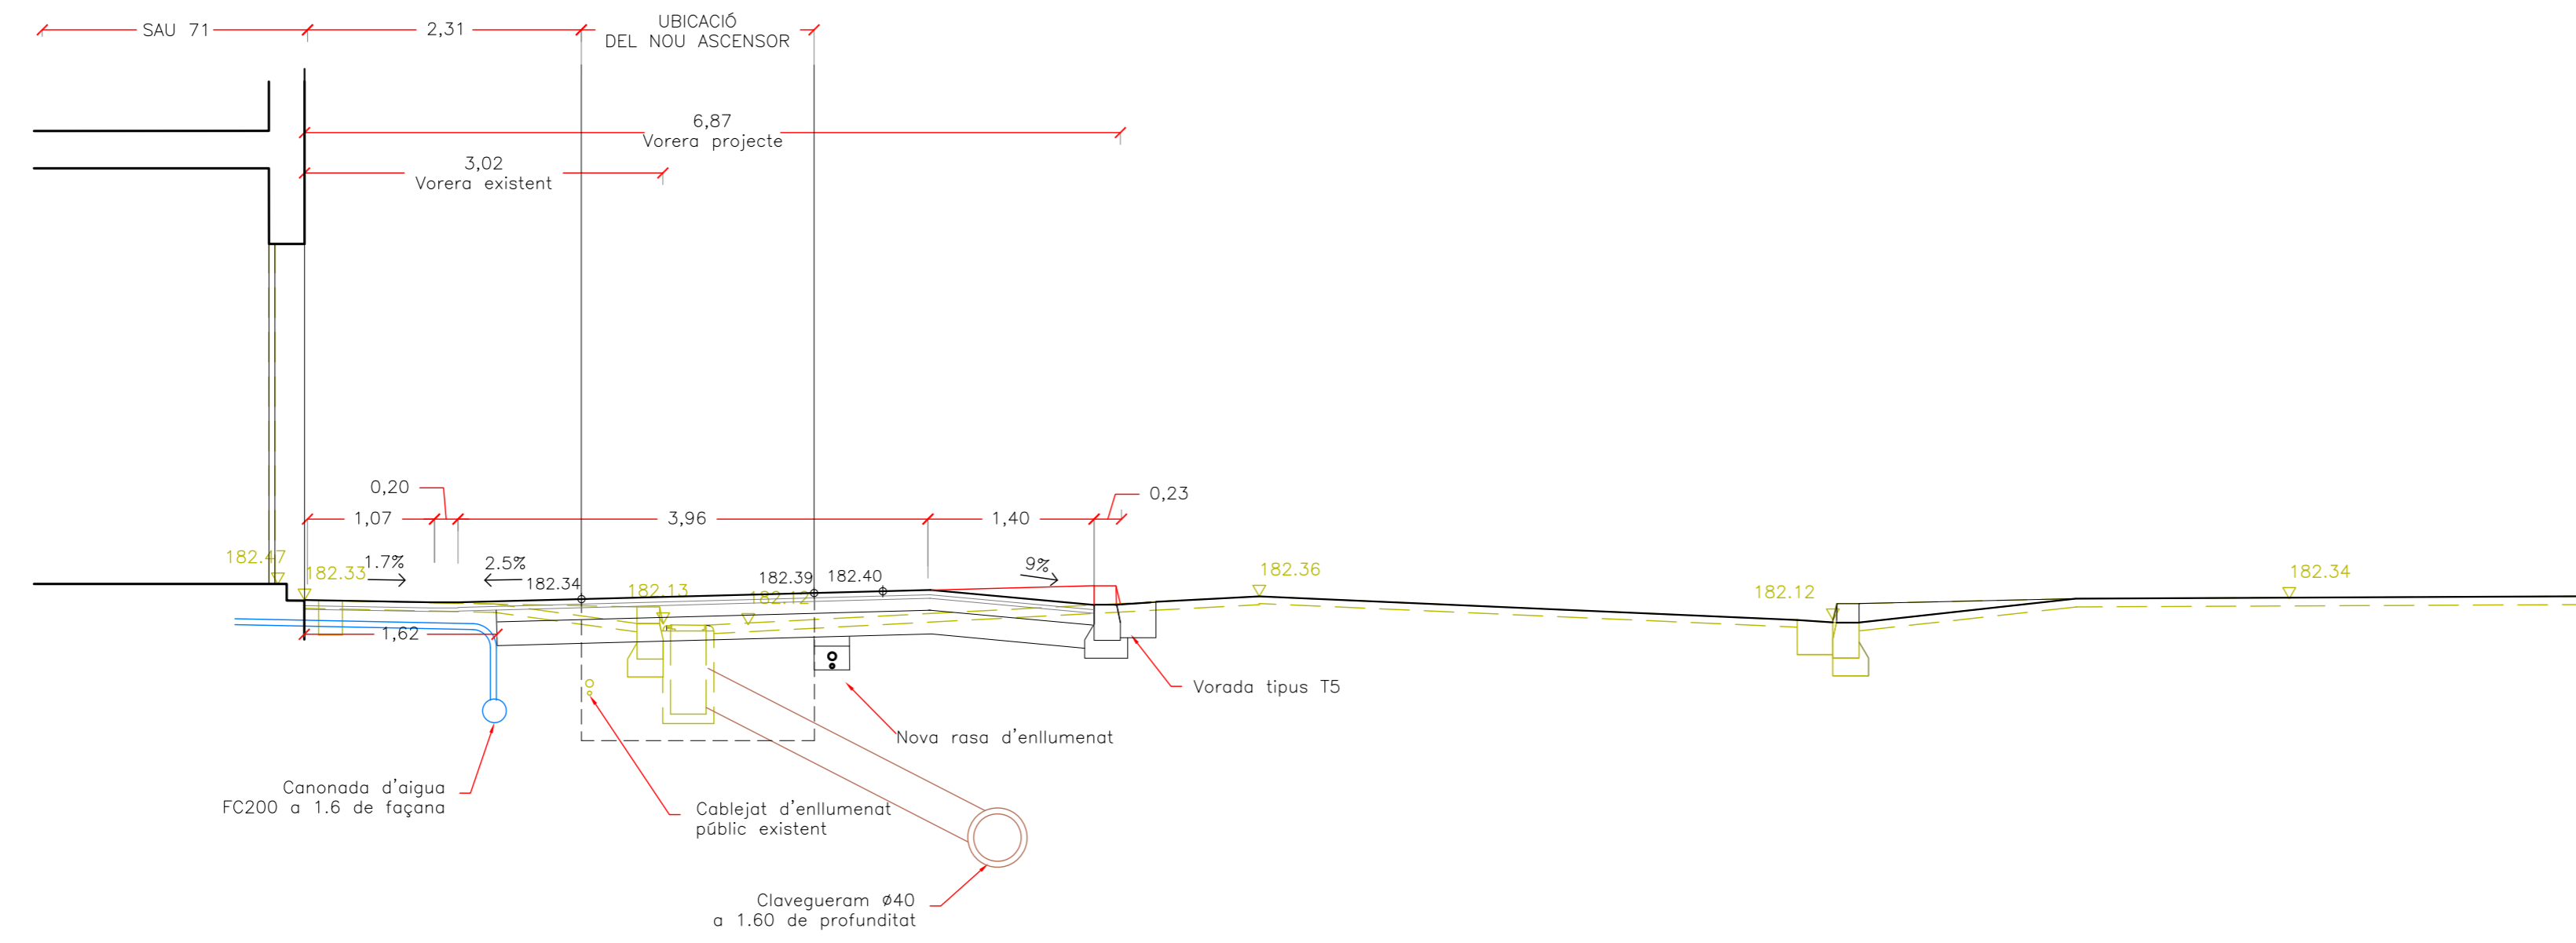

Secció 1  
(núm 71)

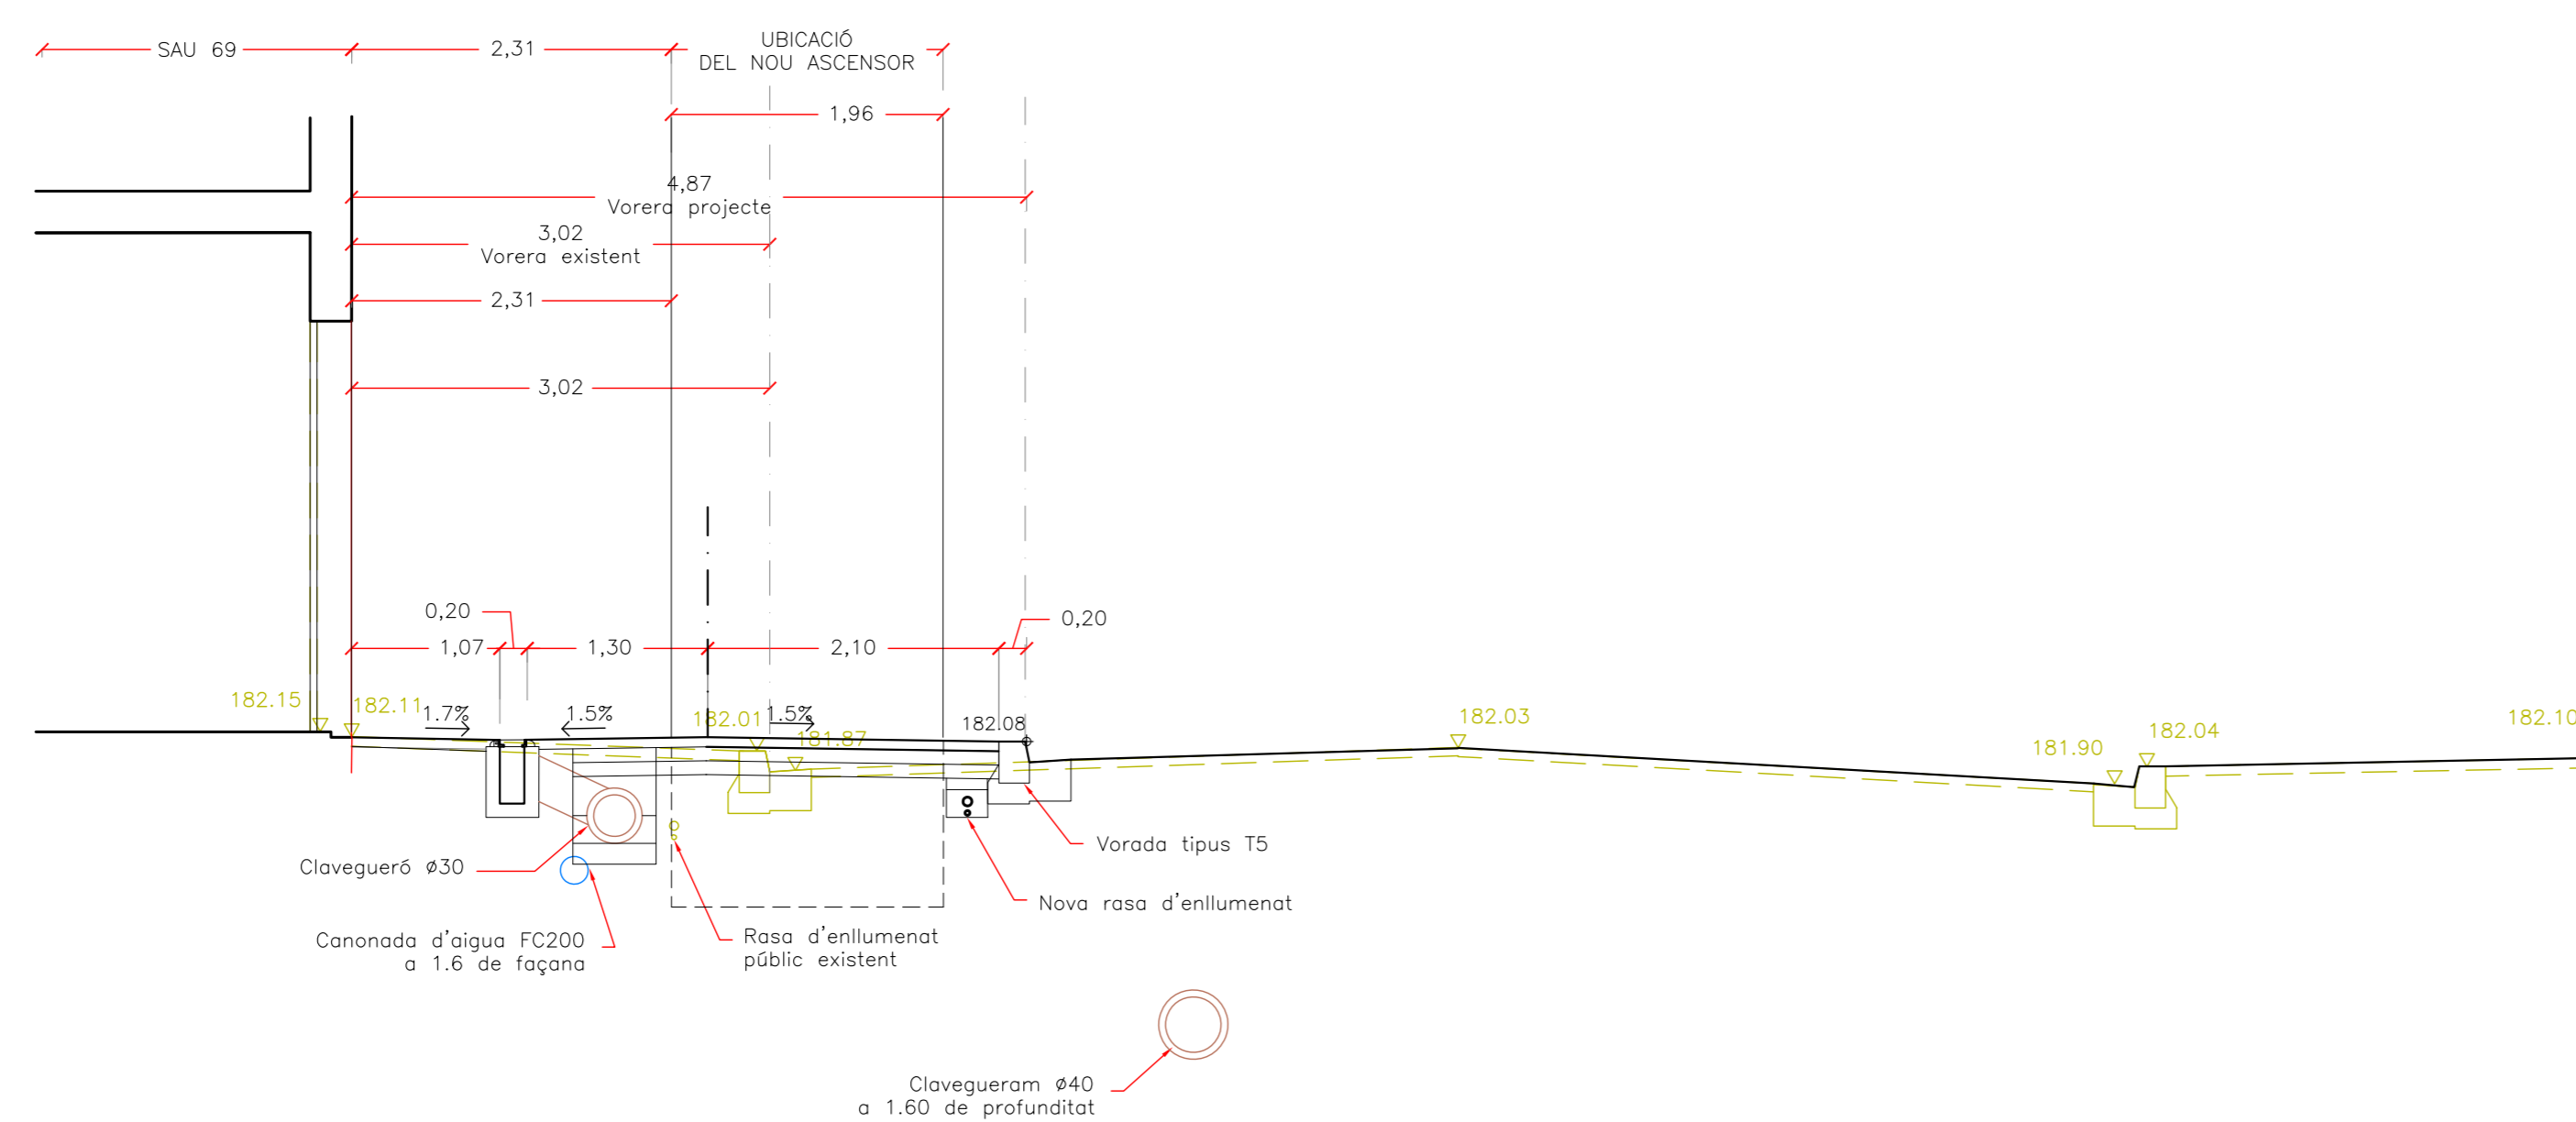

Secció 2  
(núm 69)

Projecte de remodelació de la urbanització del carrer de Sau, entre els carrers d'Ivars d'Urgell i de Sant Maurici, per possibilitar la instal·lació d'ascensors  
Sabadell

plànol 3.Planta tram 1 i Seccions 1 i 2

escala 1:100, 1:50  
arxiu Urbanització Sau.dwg

Autor del Projecte:

Lluís Rambla, Arquitecte.