




PLANTA D'ORDENACIÓ GEOMÈTRICA DEL TRAM 2

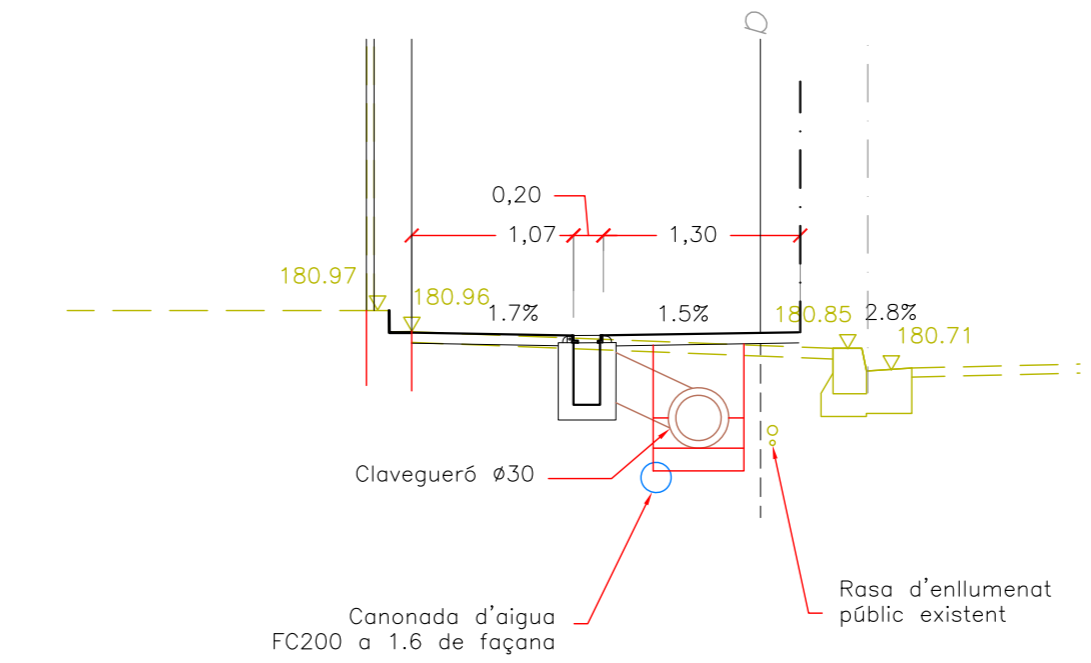

Secció 3

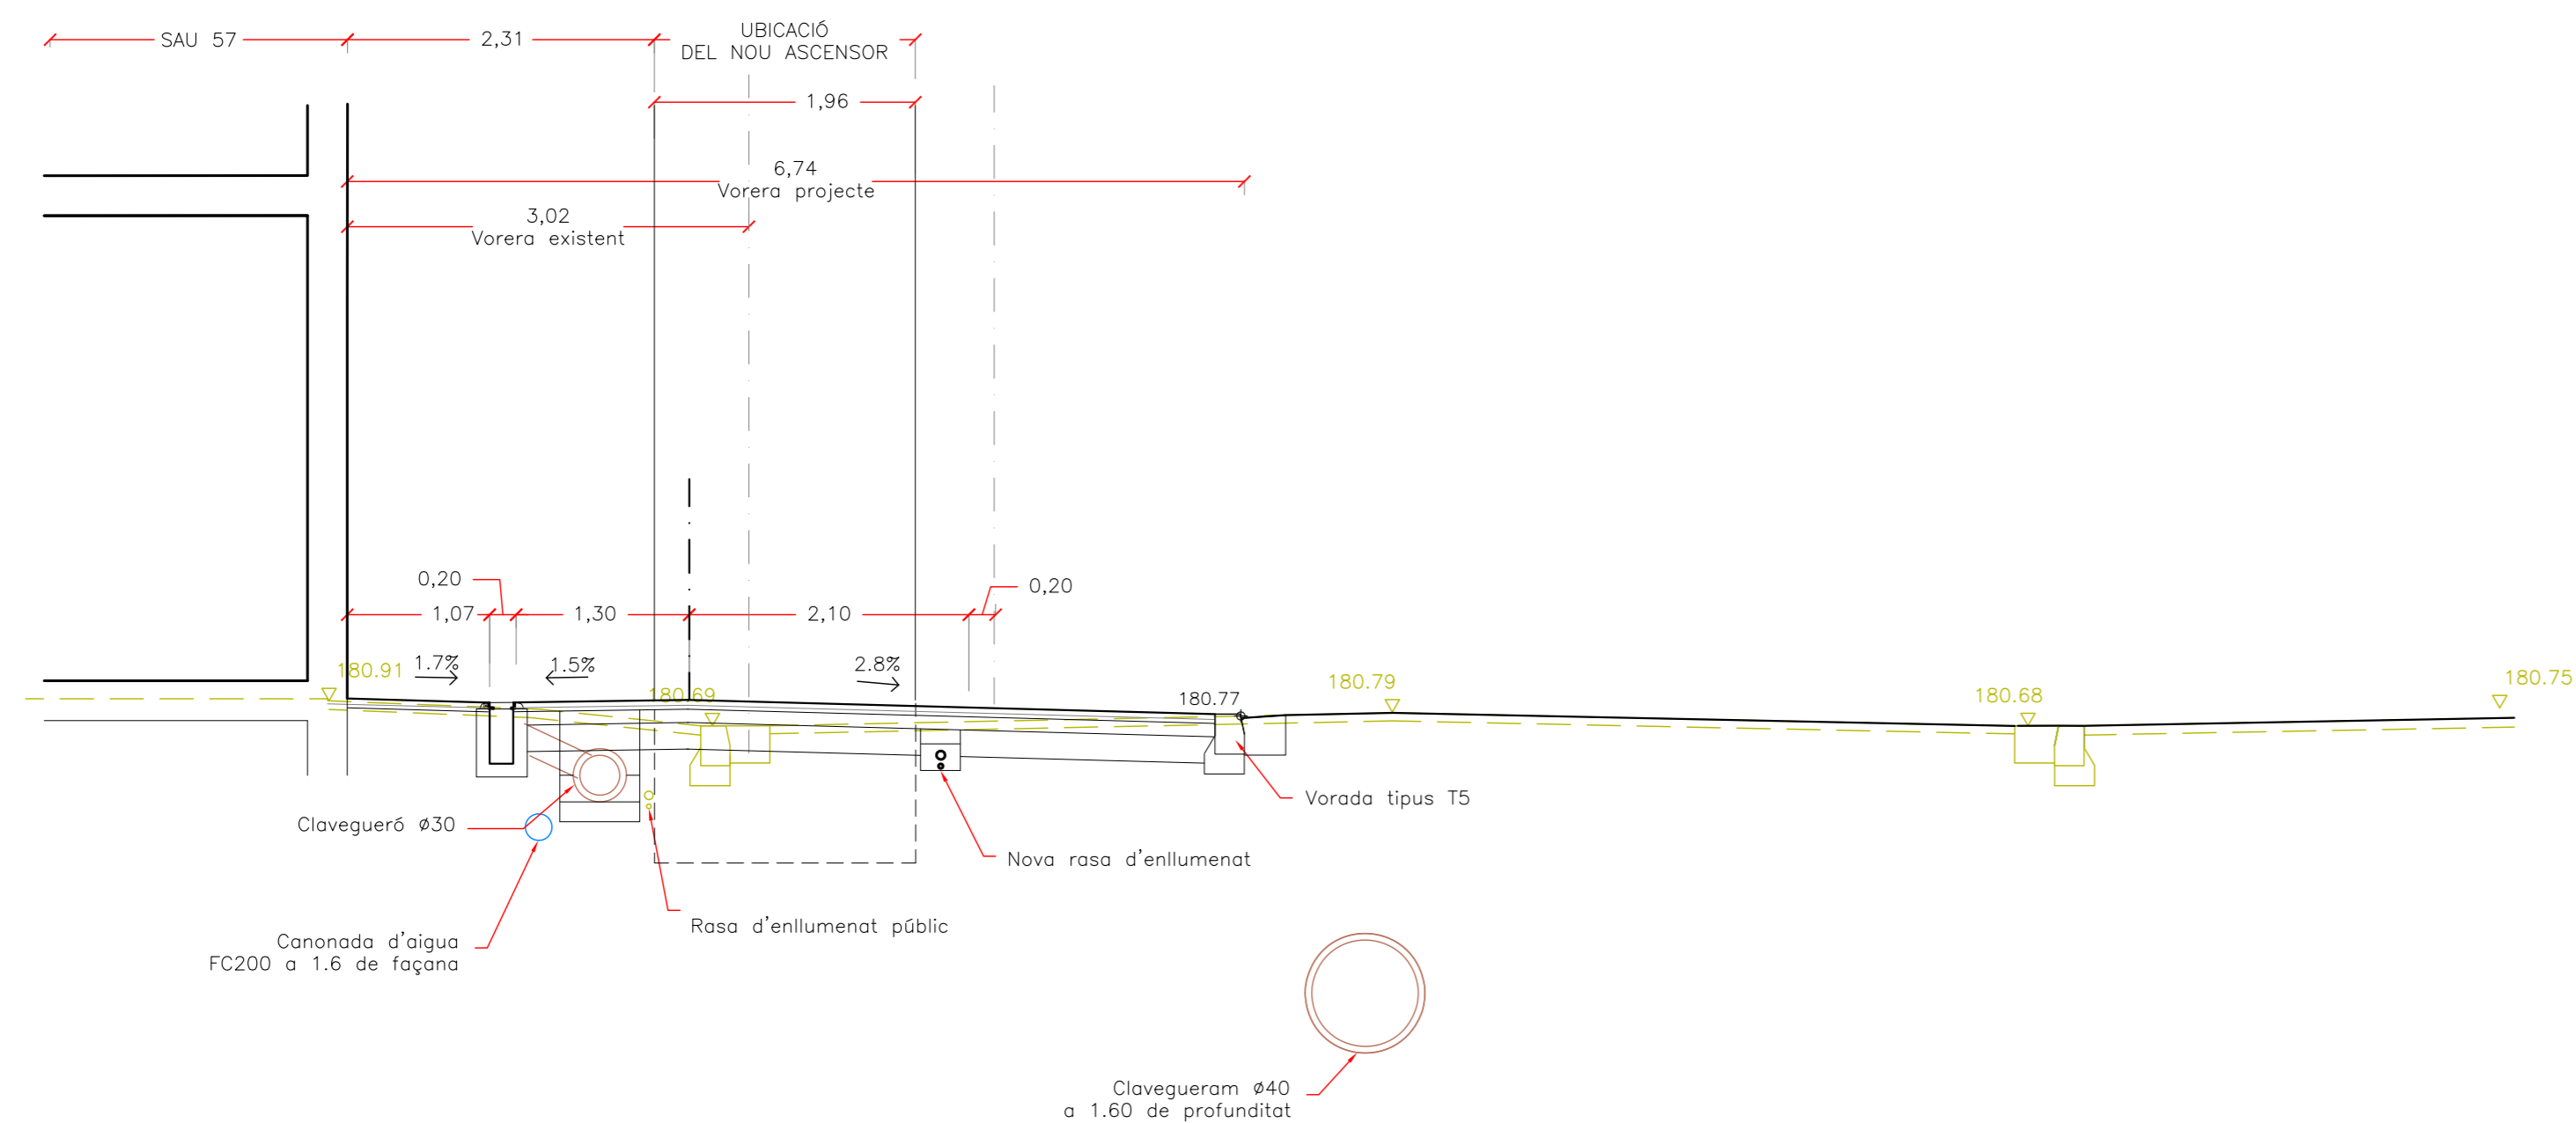

Secció 4 (núm 53)

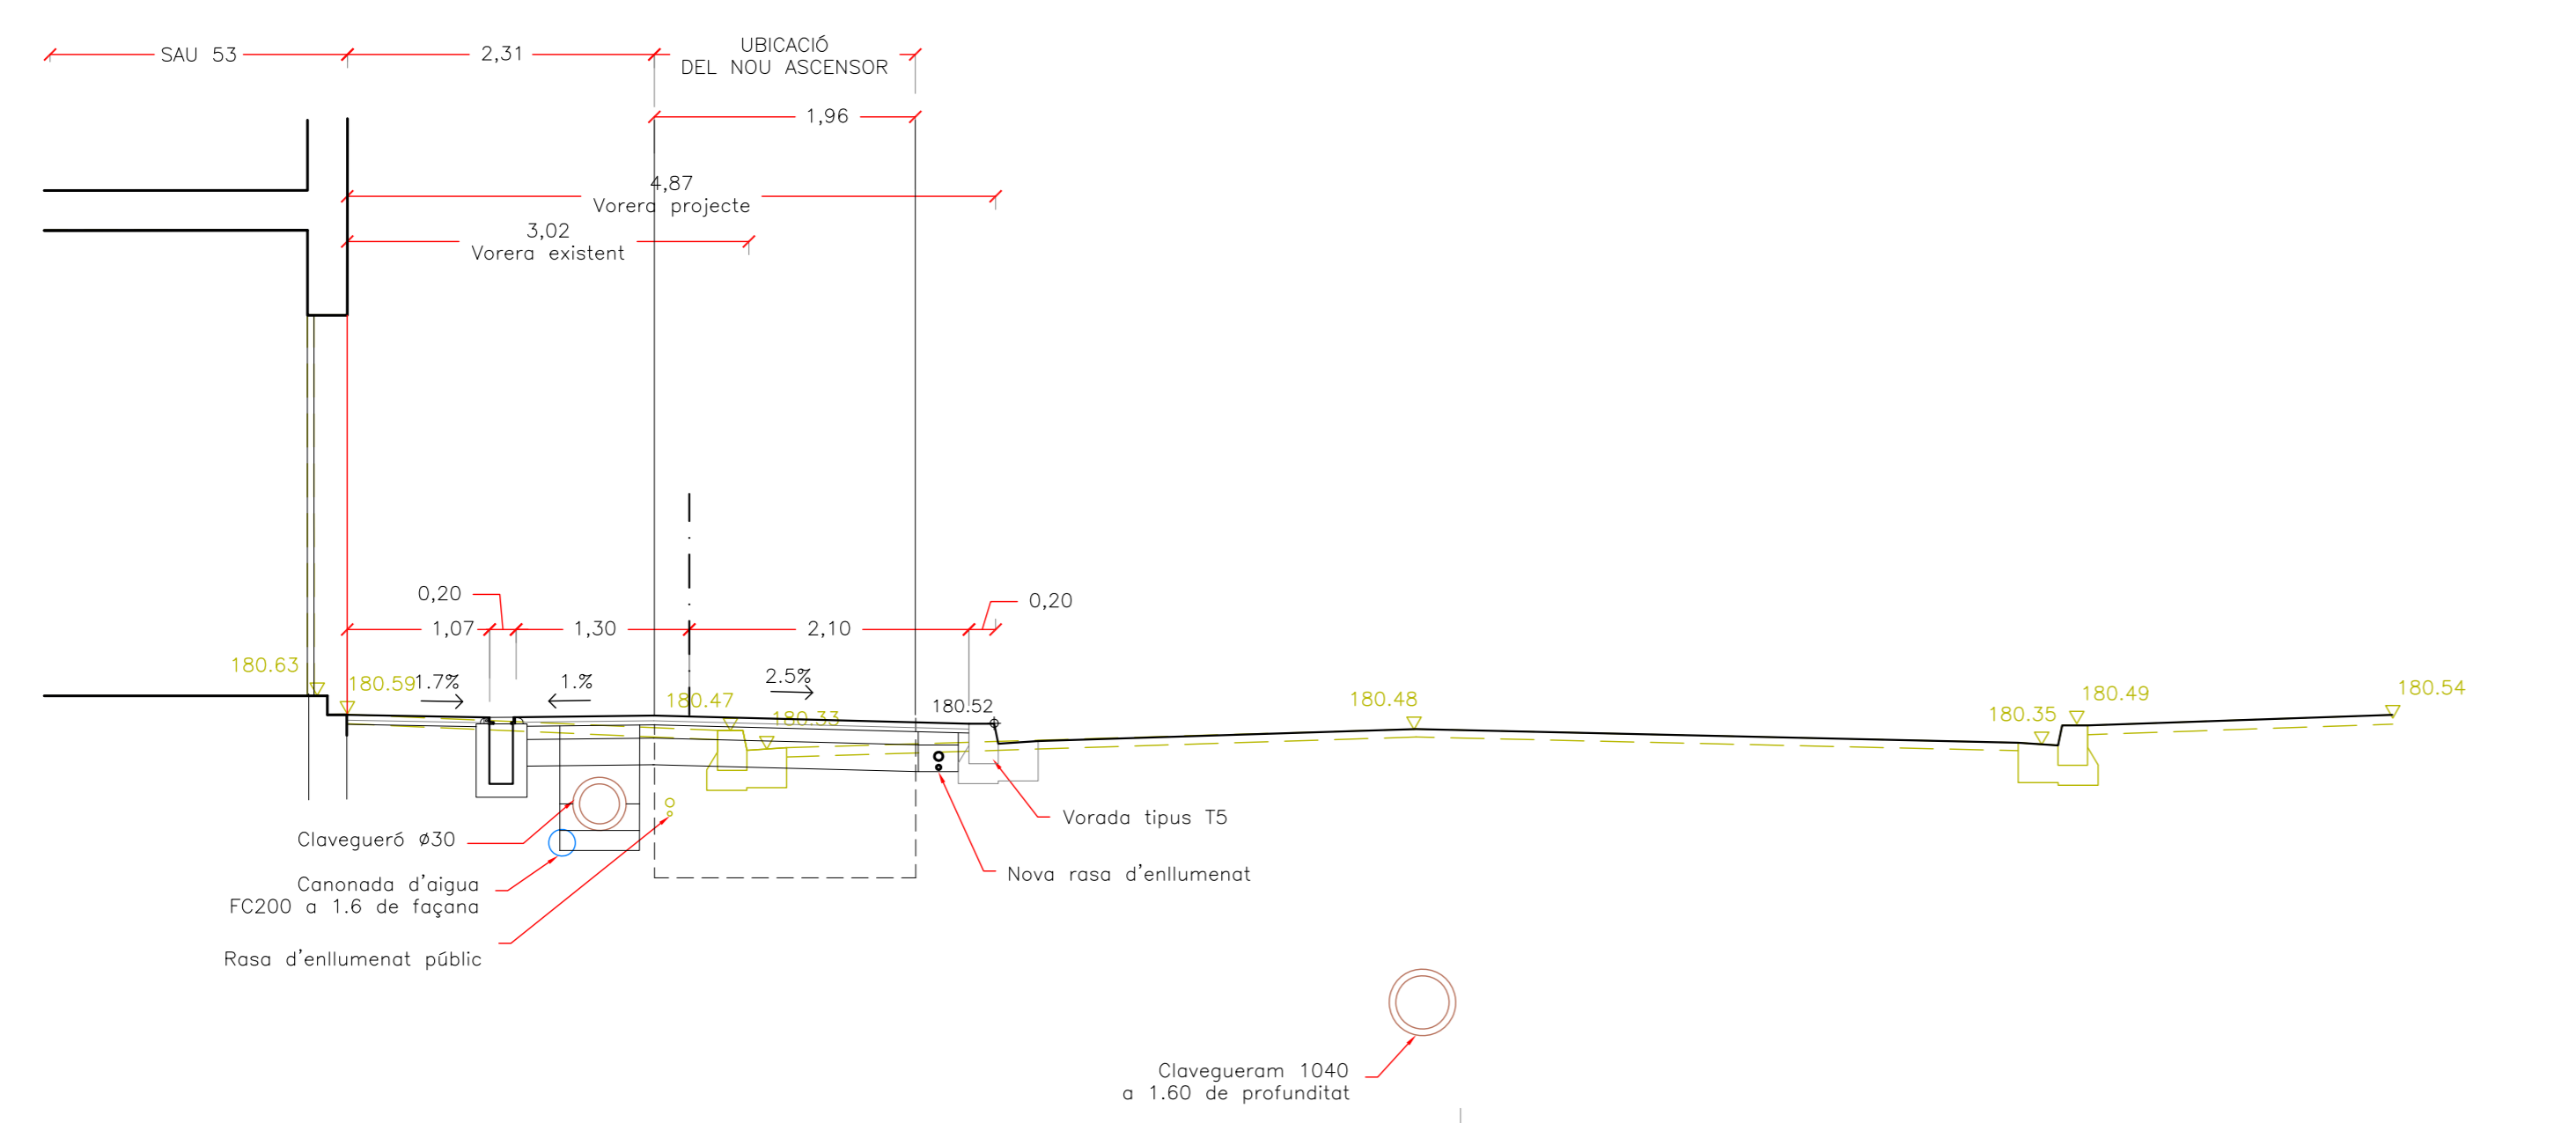

Projecte de remodelació de la urbanització del carrer de Sau, entre els carrers d'Ivars d'Urgell i de Sant Maurici, per possibilitar la instal·lació d'ascensors Sabadell	
plànol	4.Planta tram 2 i Seccions 3 i 4
escala	1:100, 1:50
arxiu	Urbanització Sau.dwg
Autor del Projecte:	
Lluís Rambla, Arquitecte.	
novembre 2007	