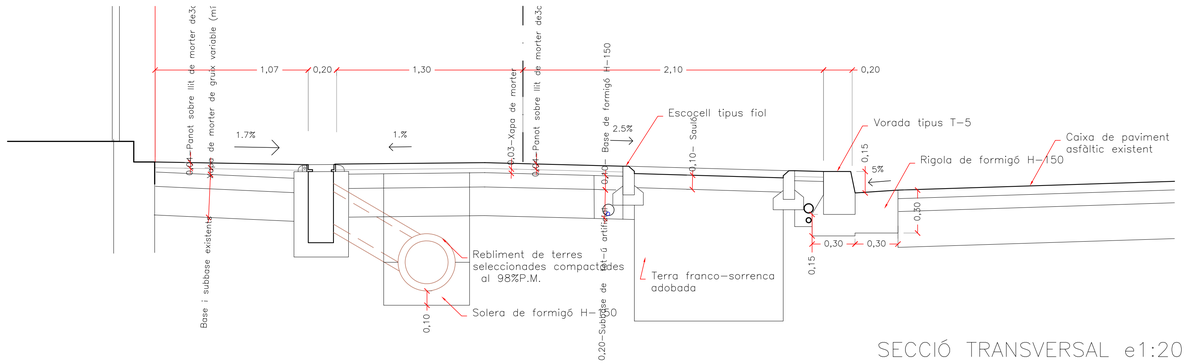

SECCIÓ TRANSVERSAL e1:20

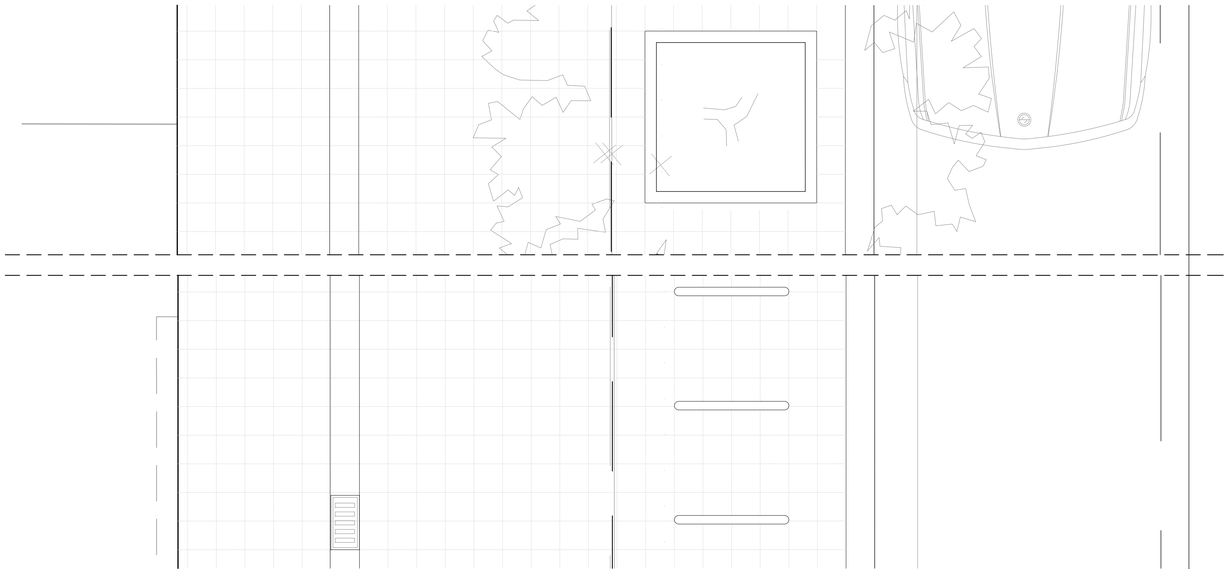

PLANTA e1:20

DETALL FONAMENTS BÀCULS I COLUMNES
E. 1:10

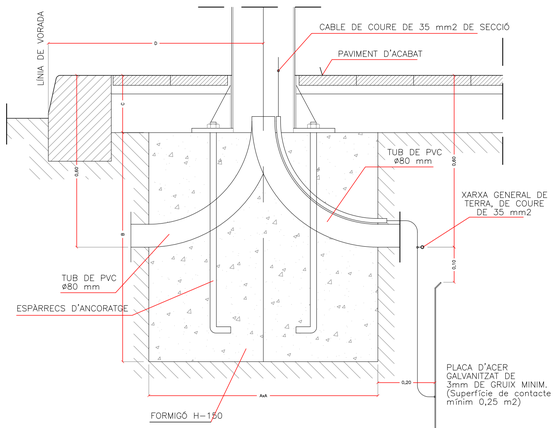

CARACTERÍSTIQUES				
ALÇADA BÀCUL O COLUMNA	3m-4m-5m	6m-7m-8m	9m-10m-11m	12m
DIMENSIÓ A	0,60x0,60	0,80x0,80	0,80x0,80	1,00x1,00
DIMENSIÓ B	0,60	0,80	1,00	1,30
DIMENSIÓ C	0,20	0,20	0,20	0,20
ESPÀRRECS D'ANCORATGE	Diàmetre i llargària segons detalls columnes ø bàculs			
DIST. "D" MÍNIMA	0,60	0,60	0,60	0,80

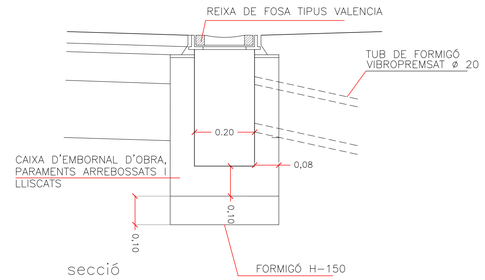

secció

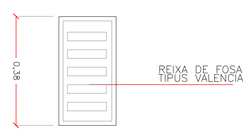

planta EMBORNAL REIXA INTERCEPTORA

E
0.10 PER A ARQUETA FORMIGÓ PREFABRICADA.
0.15 PER A ARQUETA DE MAÓ IN SITU.
ARQUETA 0.30x0.65 m.
SOBRE SOLERA DE 0.10 m. DE HM-15
QUAN ES COLOQUEN MÉS D'UNA REIXA JUNTES L'ARQUETA SERÀ DE MAÓ, CONTINUA I DISPOSARÀ D'UNA SEMIPARET DIVISÒRIA PER AL RECOLZAMENT DE LES REIXES.

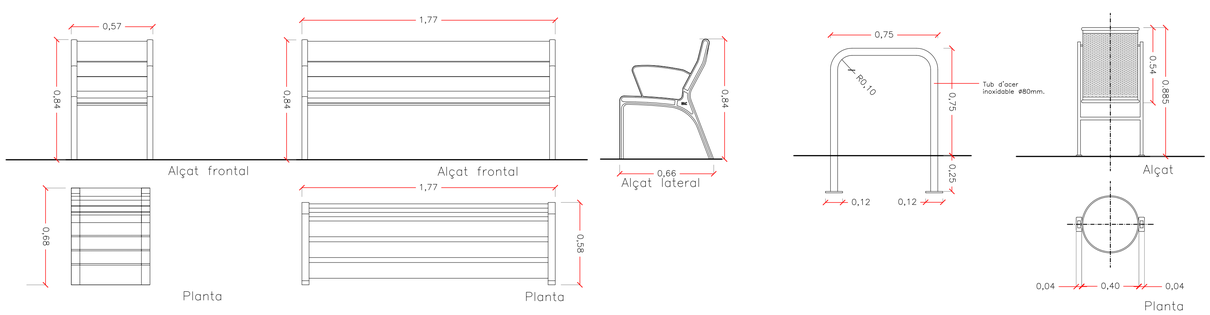

CADIRA TAO
escala 1:20

BANC TAO
escala 1:20

APARCAMENT DE BICICLETES
escala 1:20

PAPERERA
escala 1:20

MOBILIARI e1:20

Projecte de remodelació de la urbanització del carrer de Sau, entre els carrers d'Ivars d'Urgell i de Sant Maurici, per possibiltar la instal·lació d'ascensors
Sabadell

plànol **5.Detalls**

escala 1:20, 1:10

arxiu Urbanització Sau.dwg

Autor del Projecte:

Lluís Rambla. Arquitecte.

novembre 2007