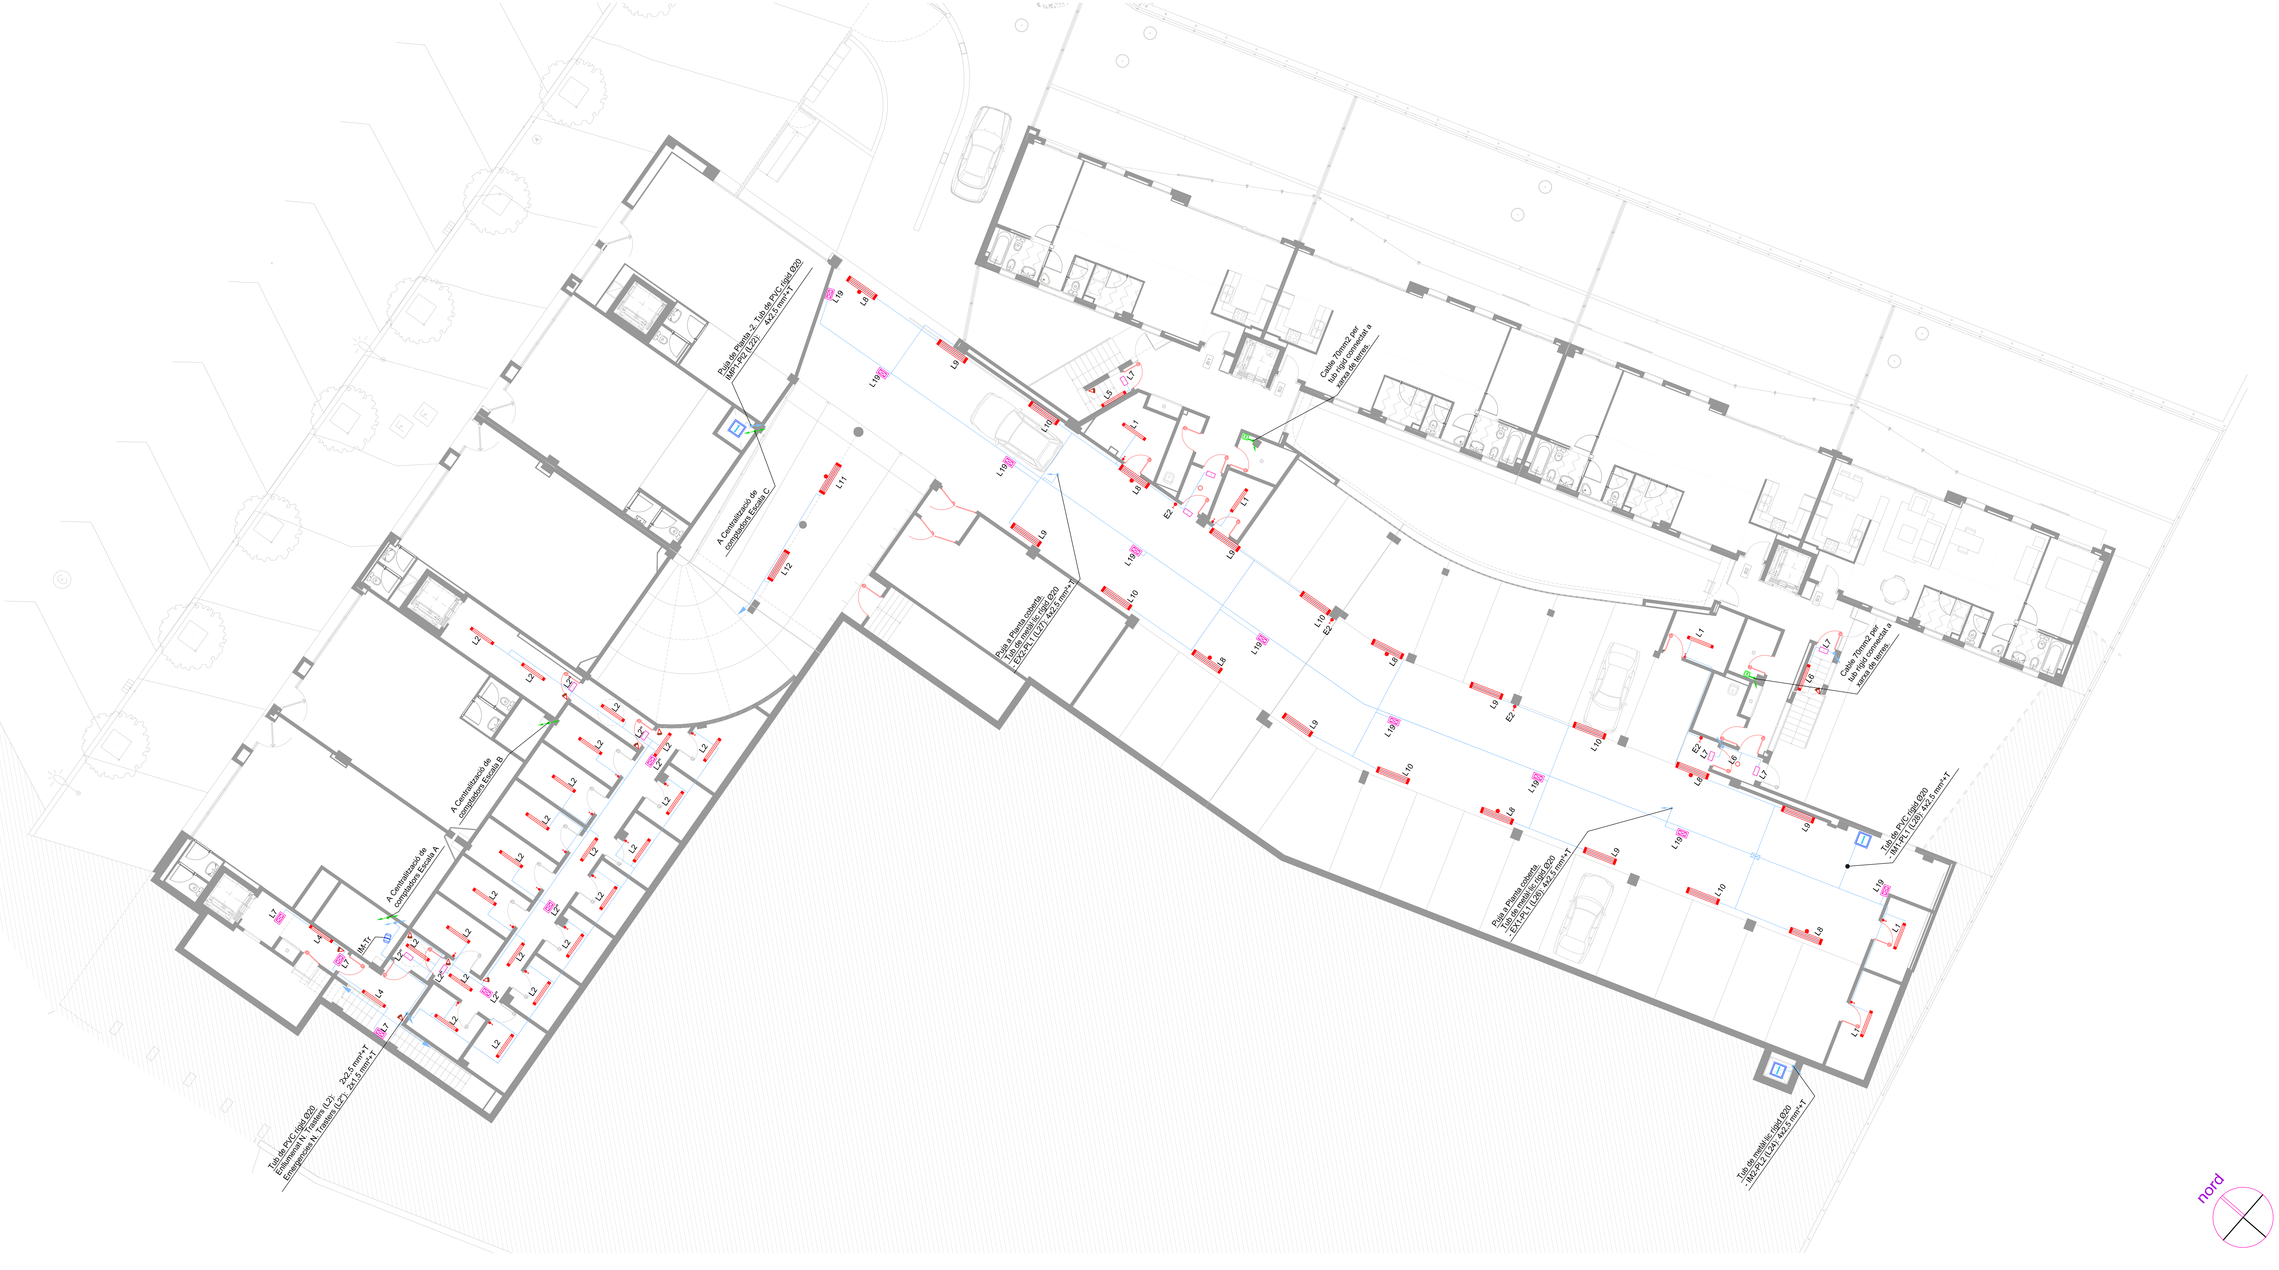

LLEGENDA APARCAMENT	
	Downlight 2x18W
	Quadre elèctric
	Pantalla fluorescent estanca 1x36 W
	Pantalla fluorescent estanca 1x36 W amb llum permanent
	Pantalla fluorescent estanca 2x58 W
	Pantalla fluorescent estanca 2x58 W amb llum permanent
	Bloc autònom emergència estanc
	Bloc autònom emergència estanc amb senyalització de sortida
	Detector de presència.
	Polsador temporitzat.
	Presa de corrent estanca 230V II+T

39 CAN LLONG 4 **13.10**

PLANTA -1
ELECTRICITAT

E-1/100

PROJECTE EXECUTIU D'EDIFICI
DE 69 HABITATGES
AMB PROTECCIÓ OFICIAL,
LOCALS COMERCIALS I APARCAMENTS

LOCALITZACIÓ:
Avda. d' Estrasburg, 47-59
Parcel·la 5.02 - Barri de Can Llong
(SABADELL)

VIMUSA, DEPARTAMENT TÈCNIC

RICARD PERICH
arquitecte

RAFEL GALVEZ
arquitecte

EDUARD FREIXAS
arquitecte

Març 2009

Substitueix al plànol núm.		data	
Substituït pel plànol núm.		data	

PROMOTOR:

VIMUSA
HABITATGES MUNICIPALS DE SABADELL, SA

c/ Blasco de Garay, 17 (SABADELL)
TLF. 93 745 79 16 – FAX.93 727 14 46 a/e: e.freixas@vimusa.com