




LEGENDA VENTILACIÓ APARCAMENT

	Conduïte rectangular de xapa per forçació
	Conduïte rectangular de xapa per Impulsió
	Compartiments
	Relata d'impulsió
	Relata d'extracció
	Relais Intumescent
	Tancament de pladur EH120
	Motovelocidator d'extracció 400°C / 2h
	Motovelocidator d'impulsió

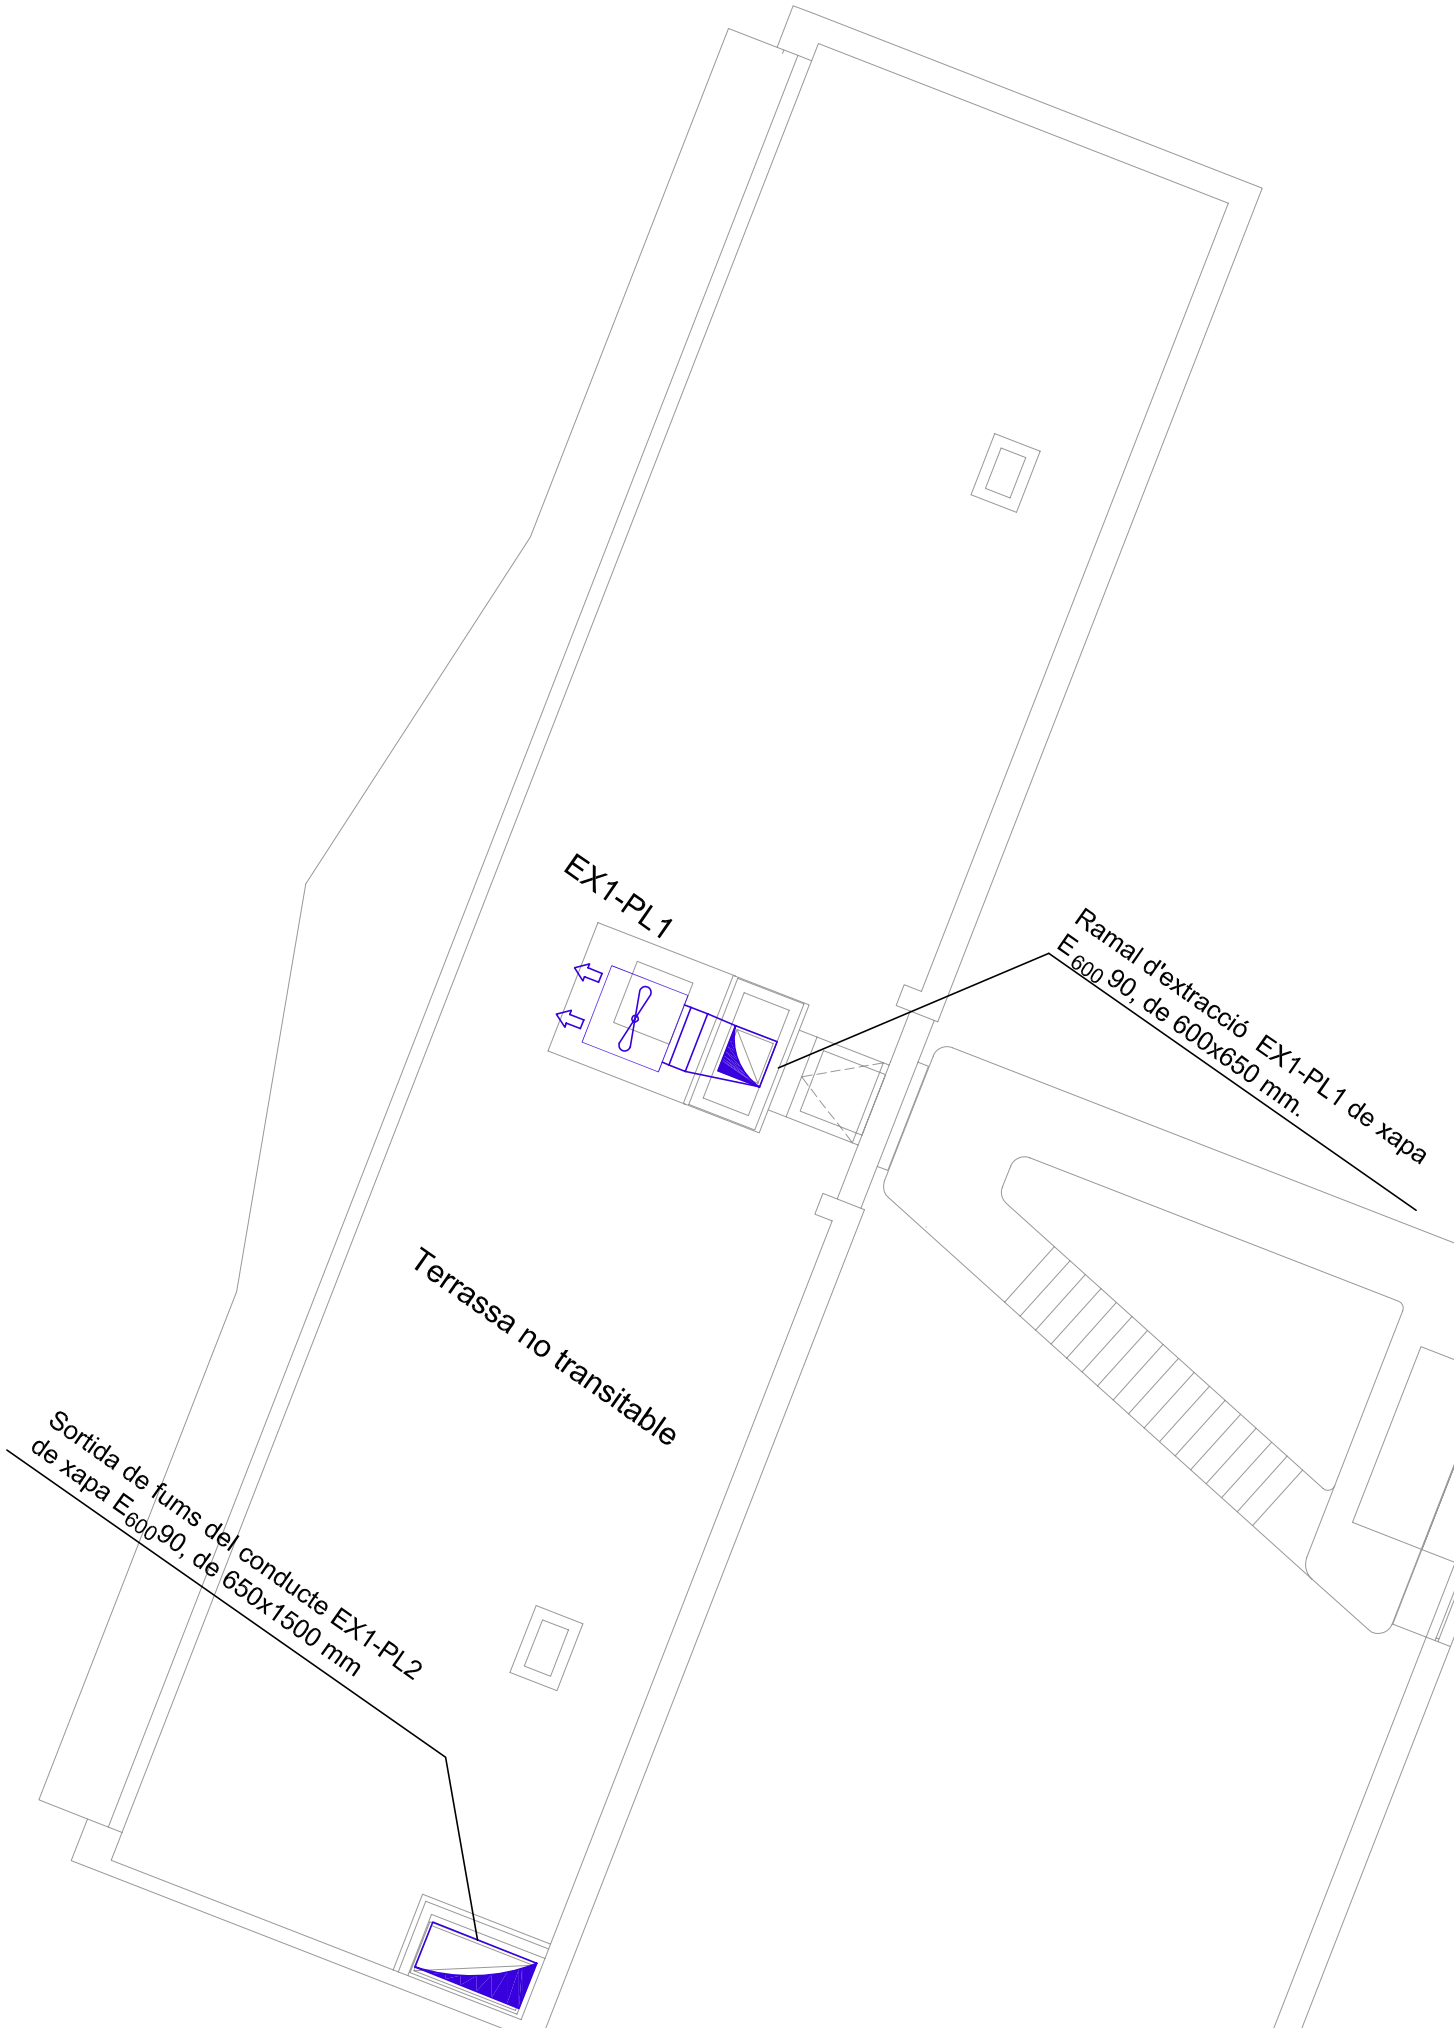

39 CAN LLONGS + **13.7**

PLANTA COBERTA VENTILACIÓ

E-1/100

PROJECTE EXECUTIU D'EDIFICI DE 69 HABITATGES AMB PROTECCIÓ OFICIAL, LOCALS COMERCIALS I APARCAMENTS

LOCUTACIÓ:
 Avda. d'Estorburg, 4750
 Parcel·la 5.02 - Barri de Can Llong (SARADELL)

VIMUSA, DEPARTAMENT TÈCNIC

Substitueix al dibuix numerat:		data:	Març 2019
Substituït pel dibuix numerat:		data:	

PROMOTOR:

RICHARD FERRECH	PAU FEL GUANZ	EDUARDO FREIXAS
arquitecte	arquitecte	arquitecte

VIMUSA

VIMUSA, DEPARTAMENT TÈCNIC

© IMUSA 2019. Tots els drets reservats.
 T.F. 93 345 73 96 - FAX 93 727 14 48
 www.vimusa.com