


DETALL ARMARI LEAKO

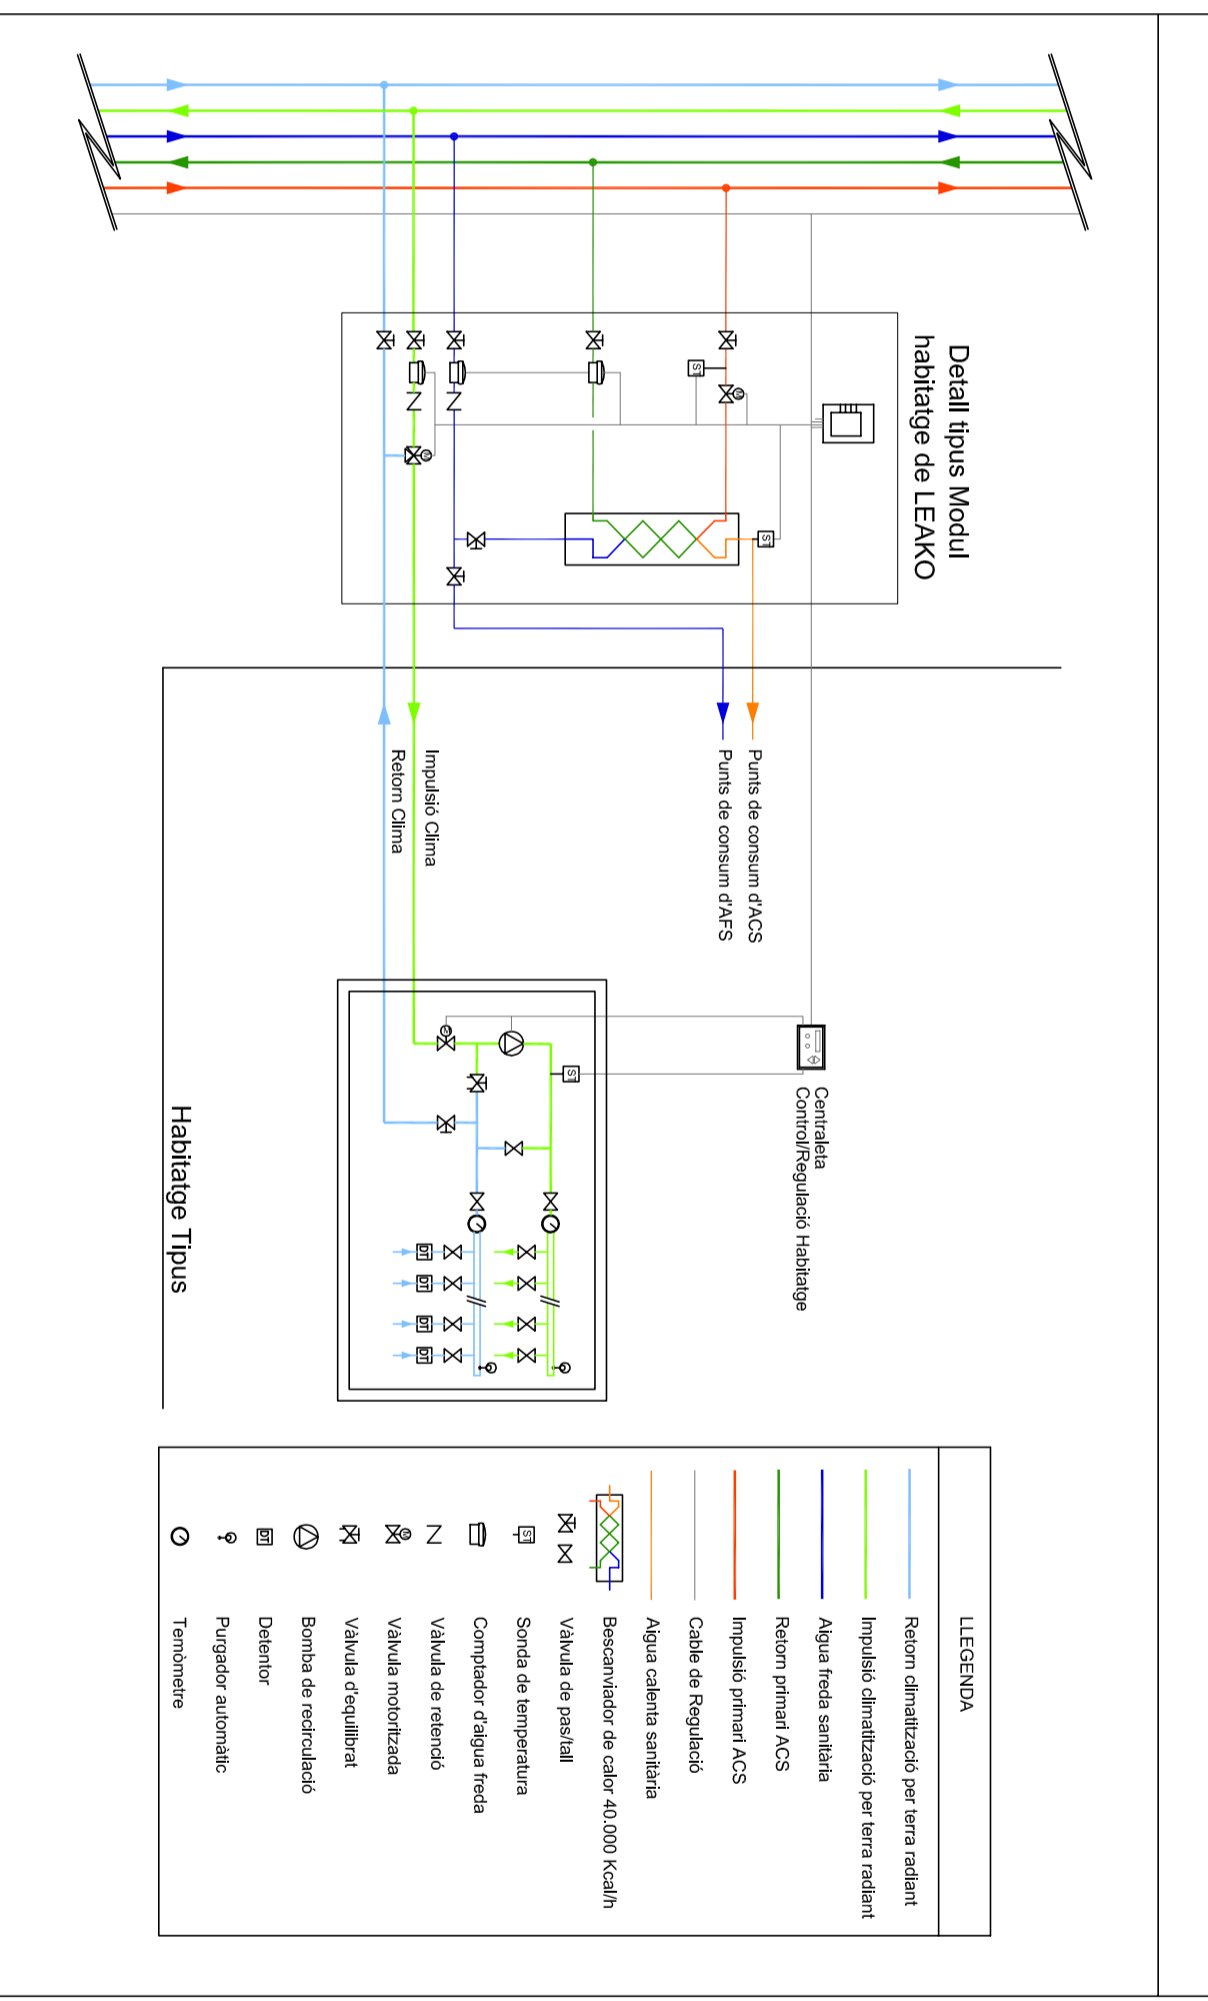

- LLEGENDA**
- Reiom climatitzado per terra radiant
 - Impulsió climatitzado per terra radiant
 - Aigua freda sanitària
 - Reiom primari ACS
 - Impulsió primari ACS
 - Cable de Regulació
 - Aigua calenta sanitària
 - Becanariador de calor 40.000 Kcal/h
 - Vàlvula de pasall
 - Sonda de temperatura
 - Computador d'aigua freda
 - Vàlvula de retenció
 - Vàlvula modificada
 - Vàlvula d'equilibrat
 - Bomba de recirculació
 - Detentor
 - Purgador automatic
 - Termopare

39
CAN LLONG 4

14.9

ESQUEMA VERTICAL
E-s/e

PROJECTE EXECUTIU D'EDIFICI DE 69 HABITATGES AMB PROTECCIÓ OFICIAL, LOCALS COMERCIALS I APARCAMENTS

LOCALITZACIÓ:
Avda. d' Estrasburg, 47-59
Parcel·la 5.02 - Barri de Can Llong
(SABADELL)

VIMUSA, DEPARTAMENT TÈCNIC

RICARD PERICH arquitecte
EDUARD FREIXAS arquitecte

Substitueix al plànol núm.
Substitueix pel plànol núm.

data
data

Març 2009



PROMOTOR:

c/ Blasso de Gany, 17 (SABADELL)
T.L.F. 93 745 79 16 - FAX:93 727 14 48
a/e: e.freixas@vimusa.com