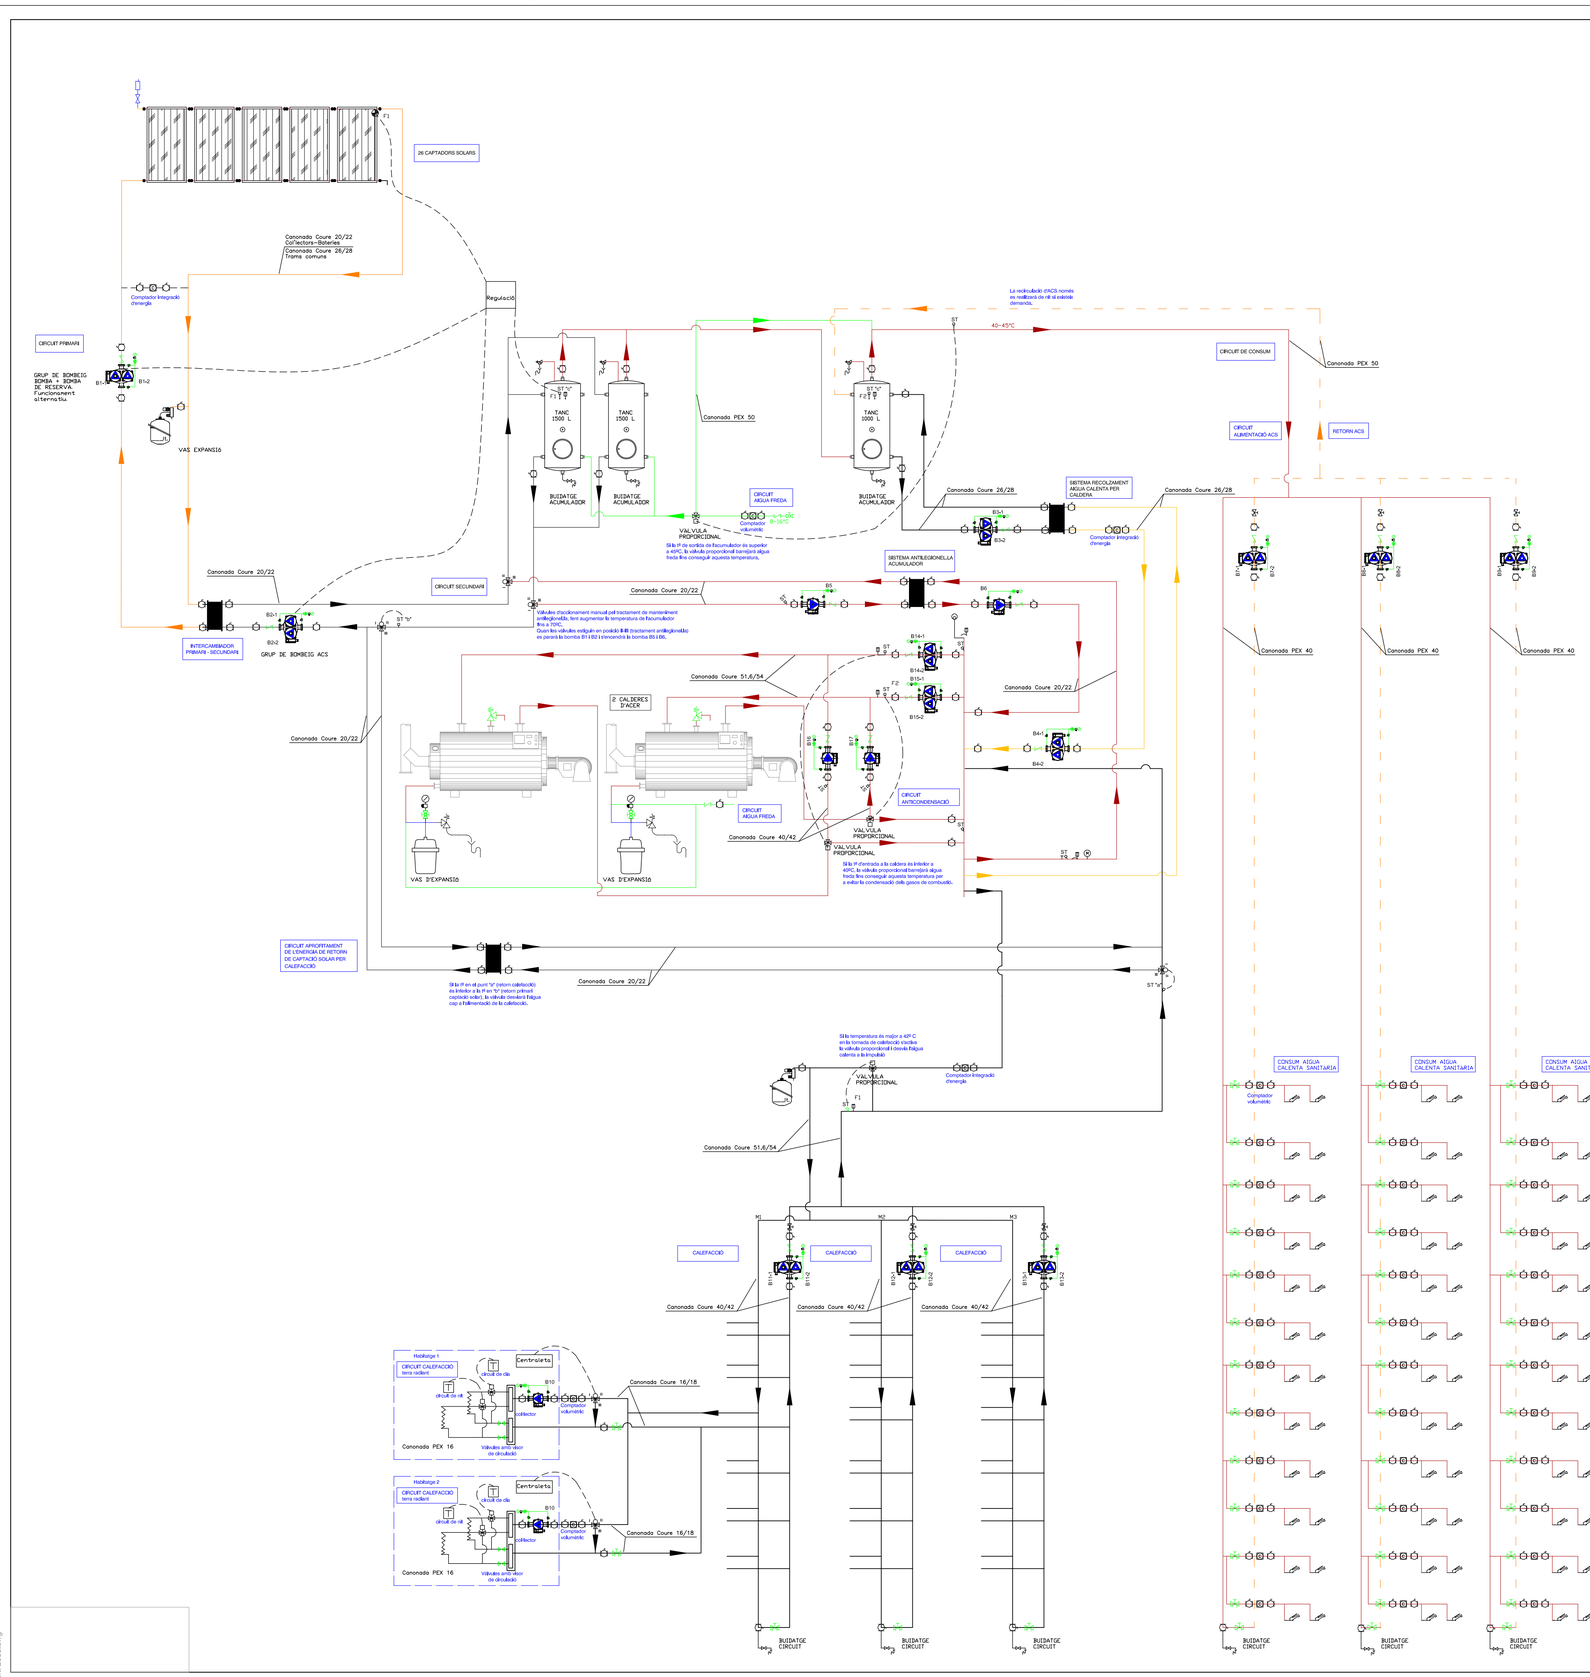

LLEGENDA

- VÁLVULA DE TALL
- VÁLVULA DE REGULACIÓ
- VÁLVULA DE RETENCIÓ
- VÁLVULA AMB VISOR DE CIRCULACIÓ
- VÁLVULA DE SEIENT
- VALVULA 3 VIES TOT/RES
- MANGUITO ANTIVIBRATORI
- COMPENSADOR DILATACIÓ
- VÁLVULA DE SEGURETAT
- VÁLVULA DE TRES VIES
- VÁLVULA DE DUES VIES
- CLAU DE BUIDAT
- DESAIGUE
- FILTRE
- PURGADOR
- MANGUITO PRESA PRESIÓ/TEMP.
- MANÓMETRE DIFERENCIAL
- MANÓMETRE
- TERMÒMETRE
- SENSOR DE TEMPERATURA
- INTERRUPTOR DE FLUXE
- COMPTADOR
- TERMÒSTAT DE SEGURETAT

NOTA:
L'Interruptor diferencial a instal·lar per al sistema de climatització haurà de ser rearmable.

Nadico
Ingeniería - Consultoría Industrial
Av. Sant Esteve, num 37, 1r 1a.
08400. GRANOLLERS
BARCELONA
Tf. 902.197.230 Fax 93.879.66.64
e-mail: nadico@nadico.net
www.nadico.net

Client:
SBD
LLOGUER SOCIAL, SA

Emplaçament:
CAMÍ TORRE ROMEU, SERRA 4
SABADELL - 08202 (Barcelona)

Projecte:
PROJECTE DE
LEGALITZACIÓ
D´INSTAL·LACIONS TÈRMIQUES

Denominació:
ESQUEMA HIDRÀULIC
ESCALA B

Activitat: Edifici de vivendes
Escala: S/E

Referència:	Esp.	Nº Plànol	Rev.
06/2993C1		04.02Cc	01

Original:	Dibuixat	Comprovat	Data
	E.O.B	J.G.A	Desembre 2007
Modificació:	JGA	JGA	Gener 2008

EL TITULAR:

EL TÈCNIC

VISAT i REGISTRES

Nadico

Usuari: ## Data: 14/may/2008 ---- Esq Hid Esc B
Fitxer: [STORAGE:Expedients:EXP2006:Expedientes:06/2993:C_CLIMA:TIZACION:06/2993C1_CLIMA:TIZACION:06/2993C1.DWG]
Impressió: Esq.Fons no Nadico mida: Data Rev: # ##### ## ##### ## ##### ##