

Client:  
**HABITATGES MUNICIPALS  
 DE SABADELL, S.A**

Emplaçament:  
 C/Susqueda, 76 cantonada amb C/Siurana,16  
 08202-SABADELL-(Barcelona)

Projecte:  
**PROJECTE DE LEGALITZACIÓ  
 DE CAPTACIÓ SOLAR**


Denominació:  
**EDIFICI TIPUS  
 PLANTA PRIMERA**

Activitat: Escala:  
**Edifici d' habitatges 1/100**

Referència: Esp.: N° Plànol + Revisió:  
**05/2794 F102.02s01**

Original:	Dibuixat	Comprovat	Data
	J.S.M	A.M.LL	Abril 2006
Modificació:	E.O.B	J.G.A	Abril 2008

EL TITULAR: EL TÈCNIC

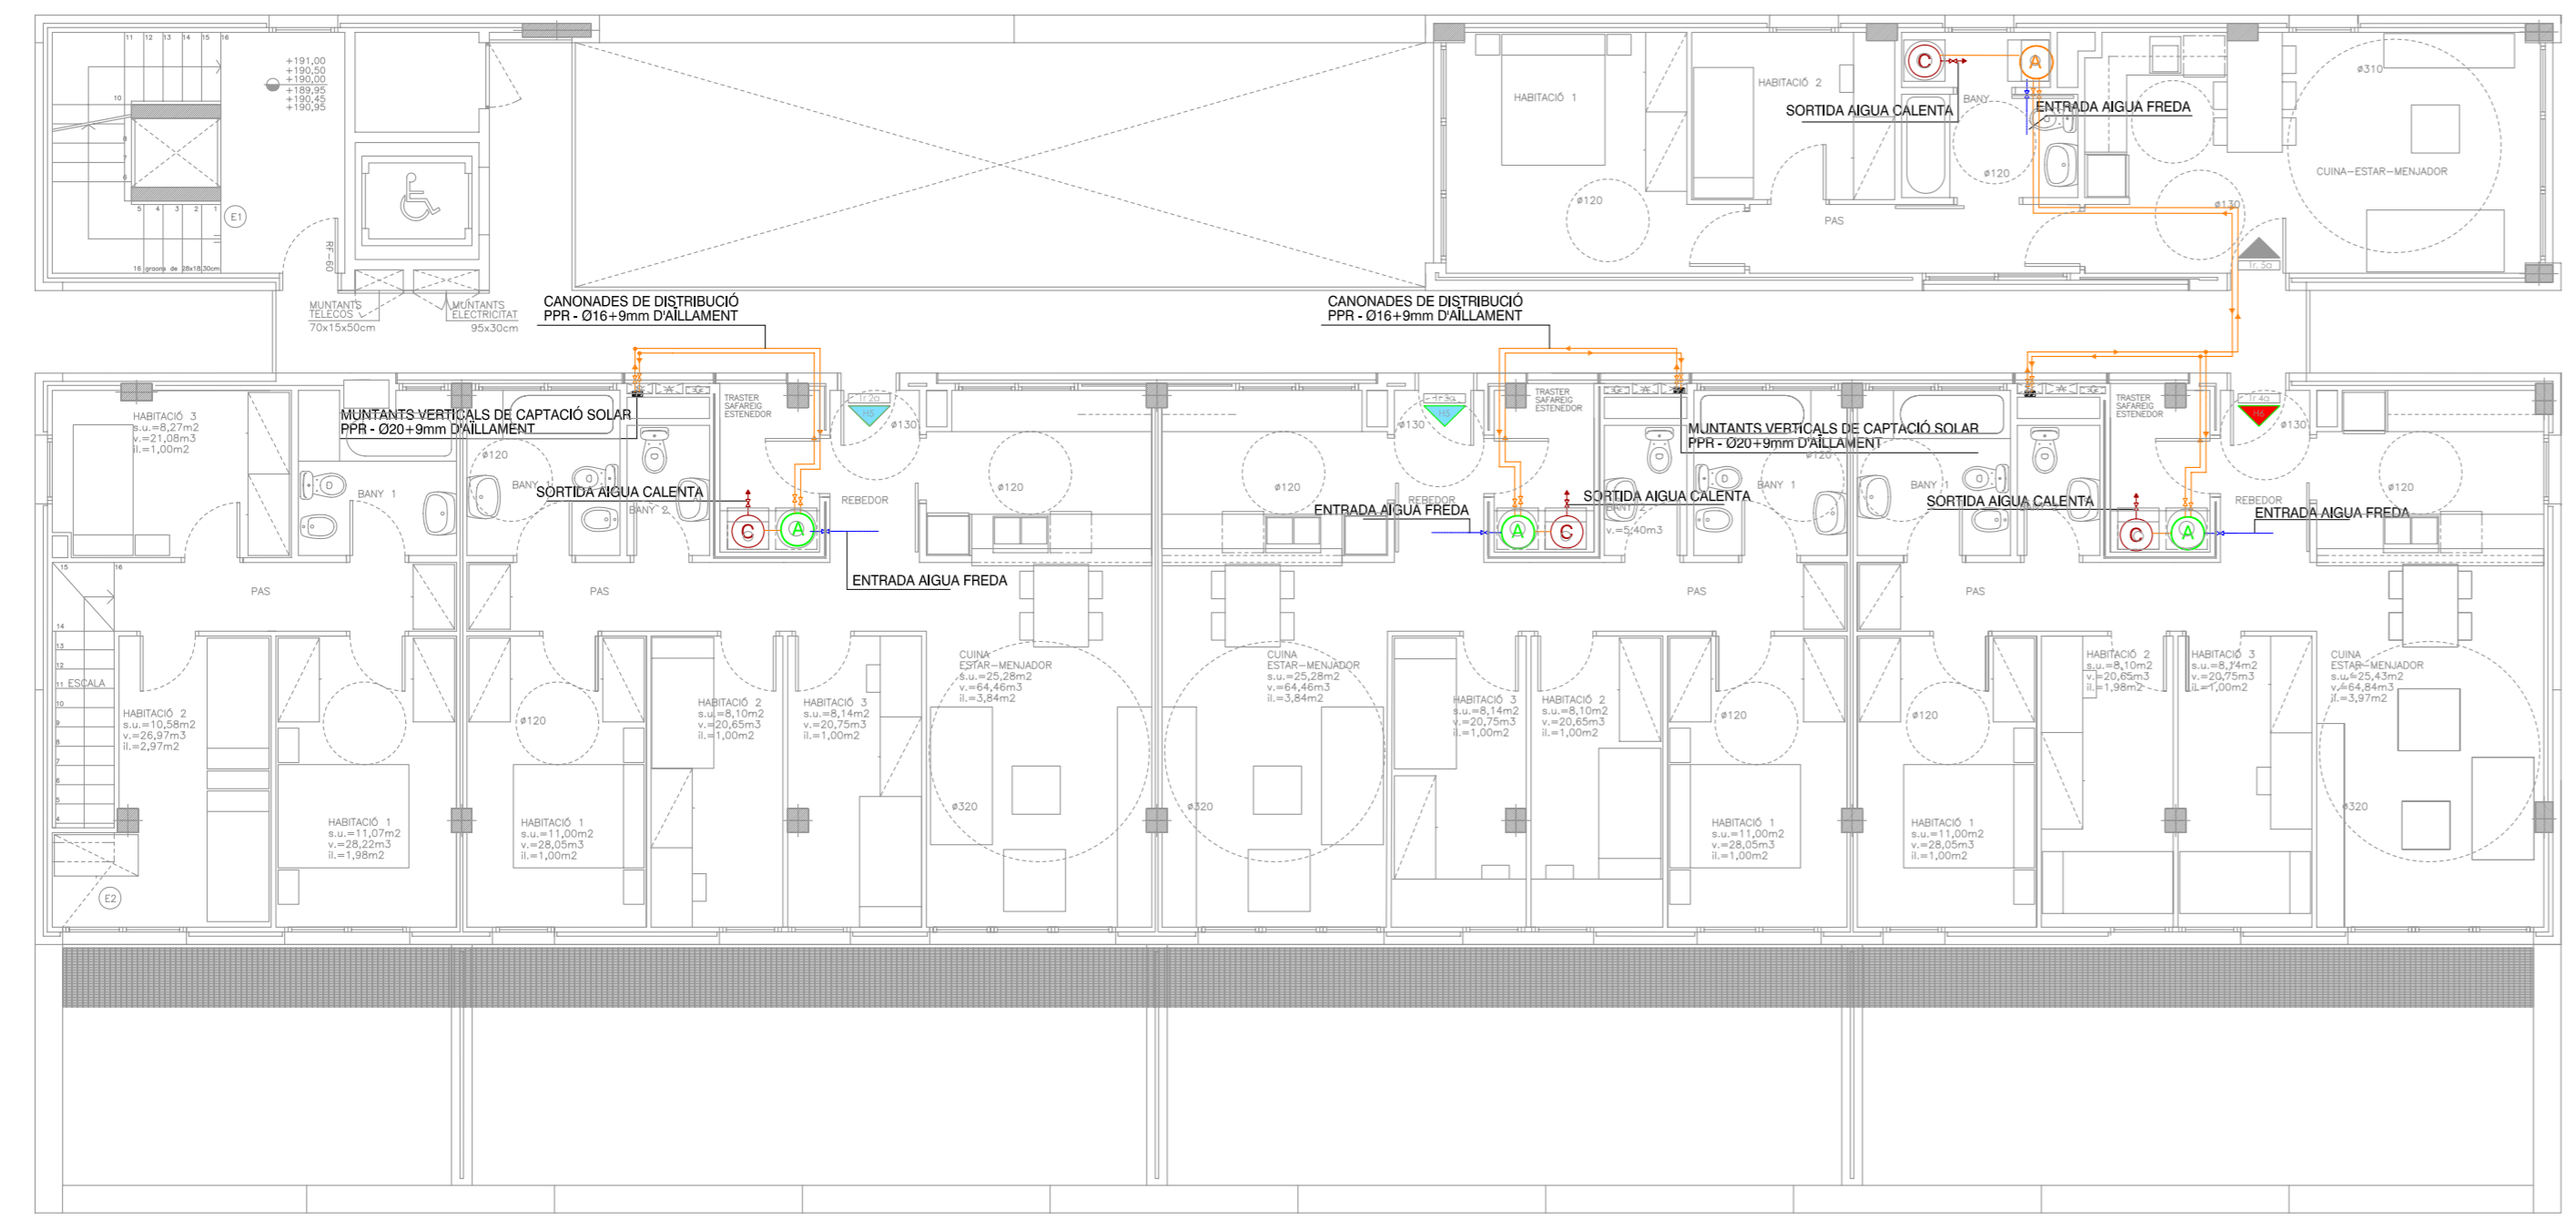

**PLANTA PRIMERA**

**LLEGENDA**

- C Caldera a gas VICTORIA 20/20T o similar per a calefacció i aigua calenta sanitària 20.000Kcal/h
- A Acumulador LKN 150 litres amb serpenti de potència 7 kW
- A Acumulador LKN 200 litres amb serpenti de potència 12 kW
- Canonada d'aigua calenta sanitària
- Canonada de circuit de captació solar
- Canonada d'aigua freda sanitària
- ⊗ Clau de pas