


SITUACIÓ
e: 1/5000

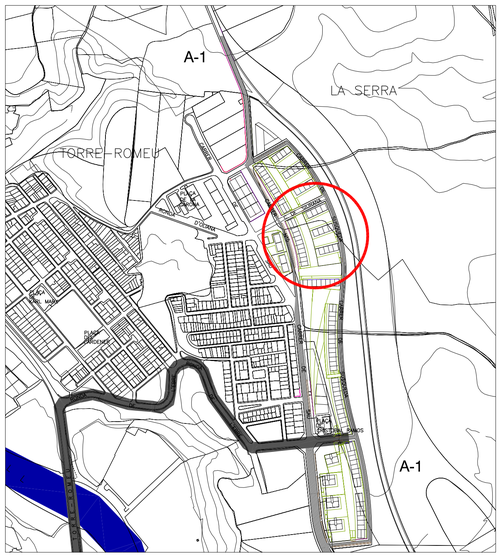


EMPLAÇAMENT
e: 1/500

Nadico
Ingeniería - Consultoria Industrial
Av. Sant Esteve, num 37, 1r 1a.
08400, GRANOLLERS
BARCELONA
Tf. 902.197.230 Fax 93.879.66.64
e-mail: nadico@nadico.net

Client:
*HABITATGES MUNICIPALS DE SABADELL, SA.*

Emplaçament:
Carrer Susqueda, cantonada Carrer Siurana
08202 - SABADELL
(Barcelona)

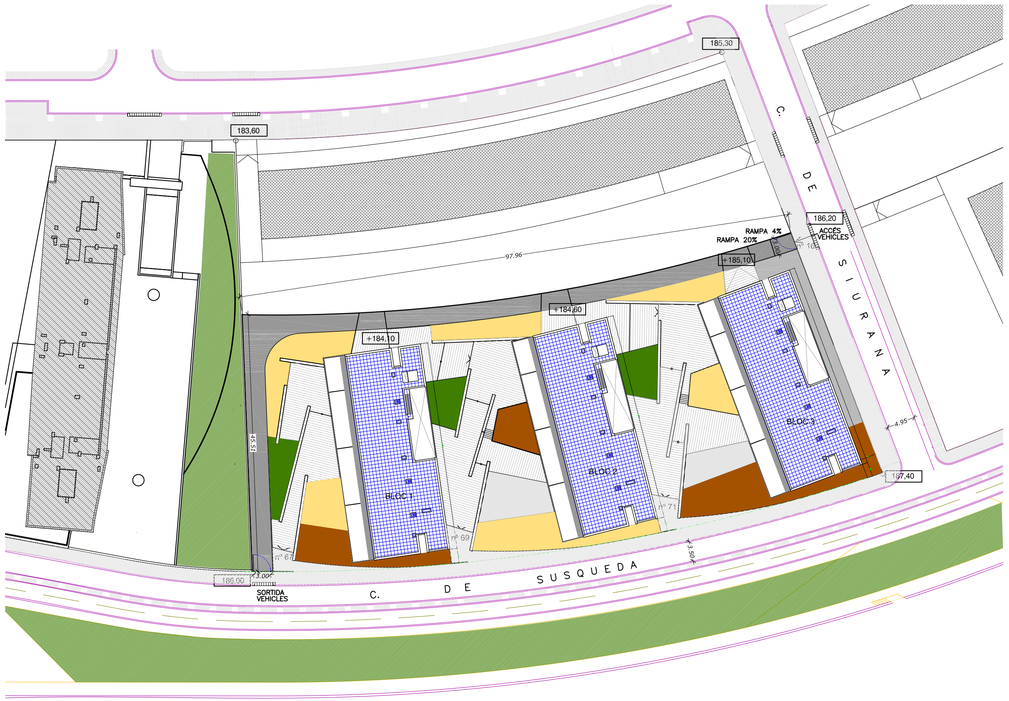Projecte:
SOL·LICITUD DE PERMÍS MUNICIPAL AMBIENTAL

Denominació:
SITUACIÓ I EMPLAÇAMENT

Activitat:
Garatge aparcament d'ús privat

Escala:
1/5000 I 1/500

Referència: 05/2793 L2 | Esp. | Nº Plànol 01.02

| Original: | Dibuixat | Comprovat | Data |
|---|---|---|---|
| | C.V.T. | J.B.M. | Octubre de 2005 |
| Modificació: | | | |
| | S.M.A. | J.B.M. | Març de 2006 |

EL TITULAR:

EL TÈCNIC

VISAT i REGISTRES

Data: 03 Mar. 2008 - 9:32am | Usuari: CVidal @ 052793
Fitxer: \\STORAGE\Expedients\EXP2005\Expedientes\052793\L_LICENCIA_MEDIO_AMBIENTAL\052793L3\0201_Plànols escrit 26_05_06.dwg