


Escala Gràfica: 1/100

Date: 03 Mar. 2008 - 9:55am | Usuari: C:\idea @ 052793
Fitxer: \STORAGE\Expedients\EXP2005\Expedients\052793\LICENCIA_MEDIO_AMBIENTAL\052793\310201_Planols escrit 26_05_06.dwg

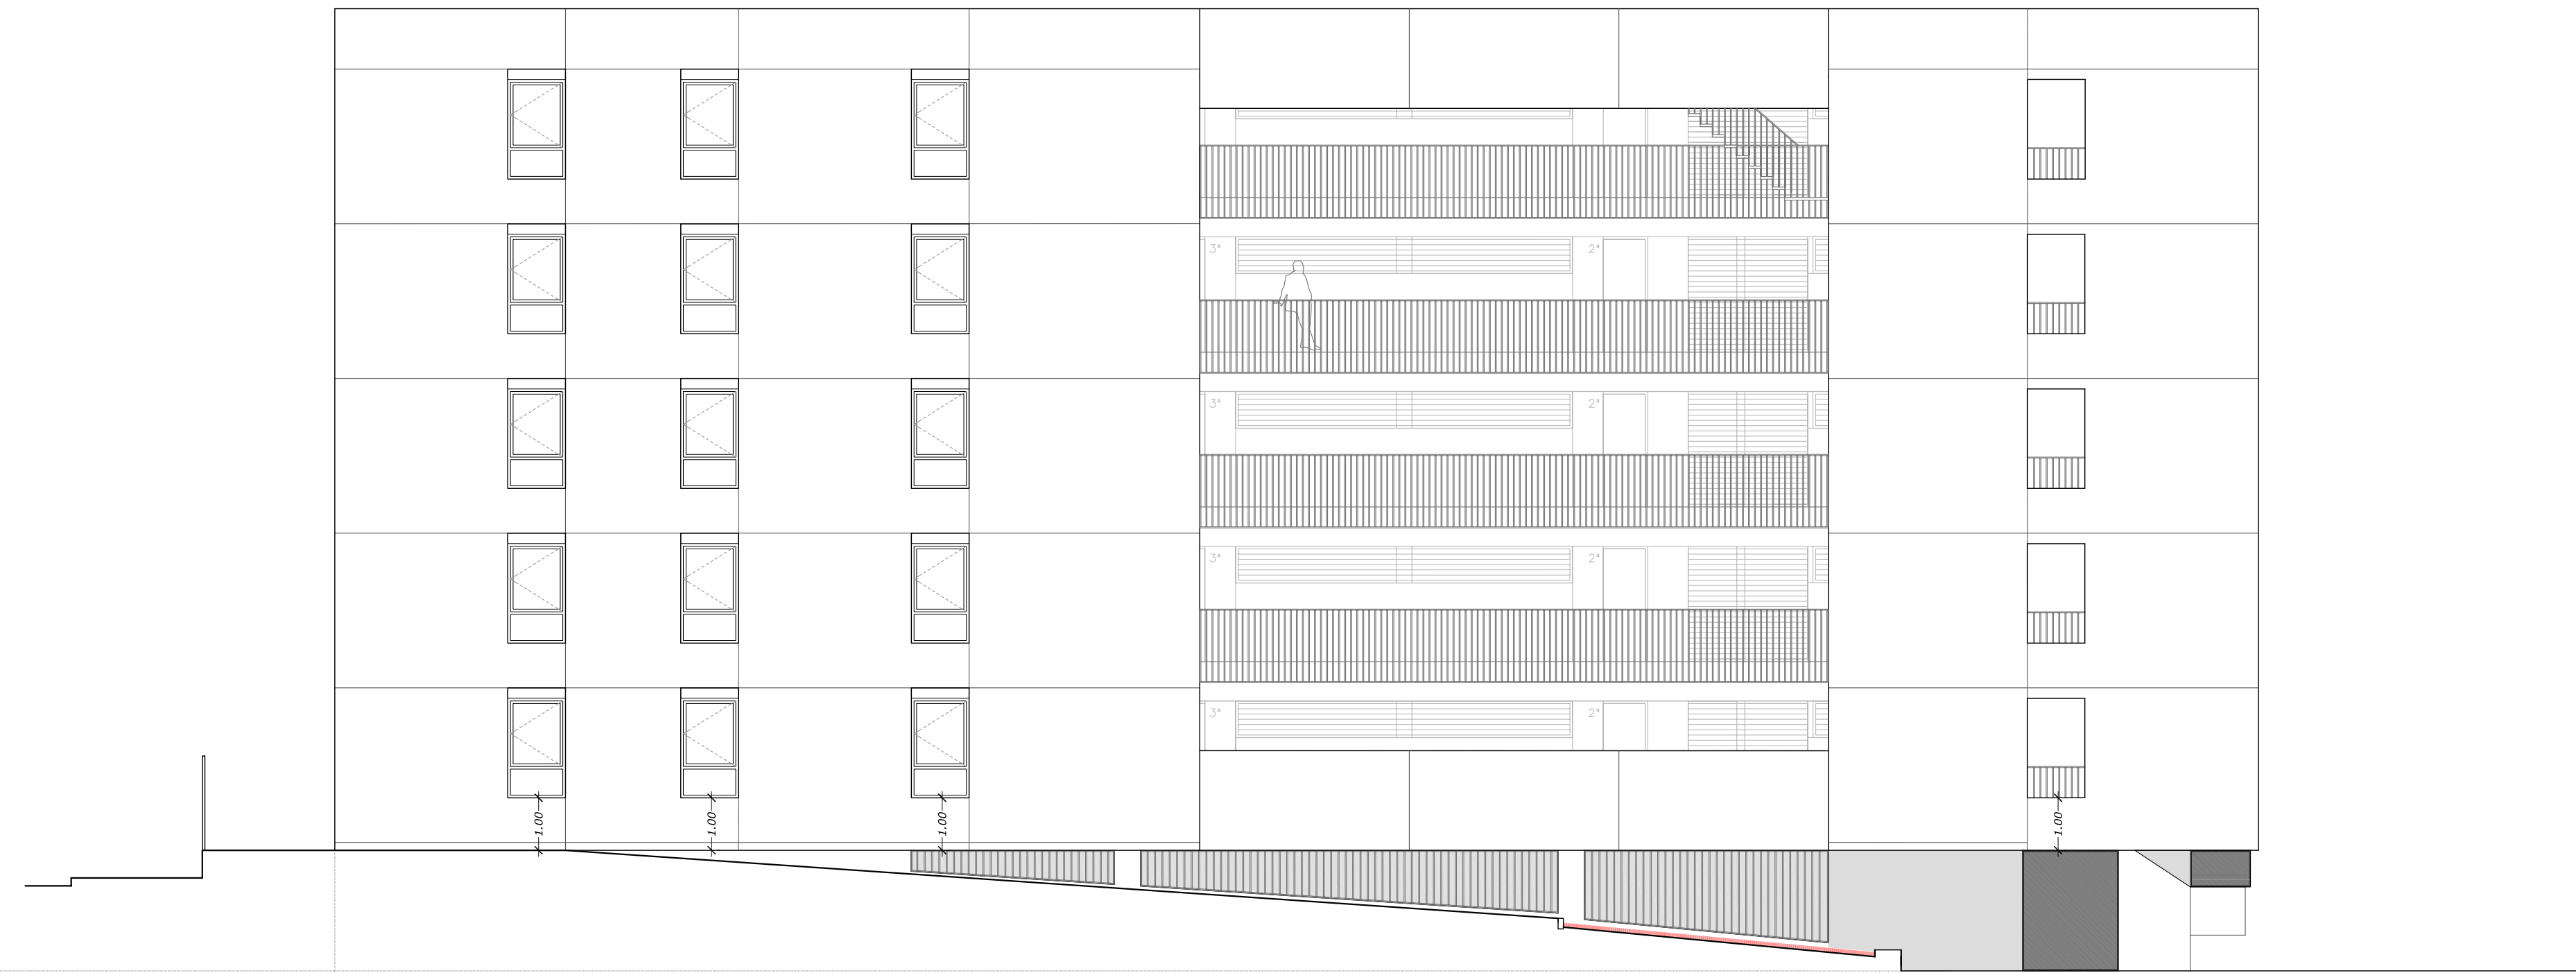

SECCIÓ A-A'



Nadico
Ingeniería - Consultoria Industrial

Av. Sant Esteve, núm. 37, 1r 1a.
08400. GRANOLLERS
BARCELONA

Tf. 902.197.230 Fax 93.879.66.64
e-mail: nadico@nadico.net

Client:

**HABITATGES MUNICIPALS
DE SABADELL, SA.**

Emplaçament:

Carrer Susqueda núm.67-69-71
Carrer Siurana núm.16 Blocs 1, 2 i 3
08202 - SABADELL (Barcelona)

Projecte:

**SOL·LICITUD DE PERMÍS
MUNICIPAL AMBIENTAL**

Denominació:

**SECCIÓ A-A'
-edifici tipus-**

Activitat:

Garatge aparcament
d'ús privat

Escala:

1/100

Referència:

Esp.

Nº Plànol

05/2793 L204.01

Original:

Dibuixat

Comprovat

Data

C.V.T.

J.B.M.

Octubre de 2005

Modificació:

C.V.T.

C.V.T.

Agost de 2006

EL TITULAR:

EL TÈCNIC

VISAT I REGISTRES