

LEGENDA

| | |
|--|--|
| | QUADRE GENERAL DE PROTECCIÓ I DISTRIBUCIÓ |
| | EQUIP FLUORESCENT 1x38 W |
| | EQUIP FLUORESCENT 1x38 W PERMANENT |
| | INTERRUPTOR POLISADOR MANUTEN |
| | EQUIP ENLLUMENAT EMERGENCIA I SENYALITZACIÓ |
| | EXTINTORS DE 6 KG DE P.P. - I.P.F.-38. EFICÀCIA MÍNIMA: 5B8 |
| | EXTINTORS DE 6 KG DE P.P. - I.P.F.-38. EFICÀCIA MÍNIMA: 21A-113B |

RELACIÓ DE MAQUINÀRIA - BLOC 1

| Ref. | Nº | DENOMINACIÓ | CV | KW |
|--|-----|-----------------------------|-----|------|
| 01 | 1 | PORTA BASCULANT | --- | 1,00 |
| 02 | 1 | BOMBA DESGUÀS | --- | 0,70 |
| --- | --- | ENLLUMENAT VALS EMERGENCIES | --- | 0,90 |
| TOTAL POTÈNCIA INSTAL·LADA: 2.20 KW | | | | |

SUPERFÍCIE ÚTIL

| | |
|--------------------------------------|-----------------------|
| ZONA APARCAMENT BLOC 1 | 452,52 m ² |
| TOTAL SUPERFÍCIE ÚTIL: 452,52 | |



SUPERFÍCIE CONSTRUÏDA

| | |
|-----------------------------------|-----------------------|
| ZONA APARCAMENT BLOC 1 | 479,31 m ² |
| TOTAL SUP. CONSTR.: 479,31 | |

RELACIÓ PLACES DE PÀRQUING BLOC 1

| Placa Núm. | Tamany | Superfície* | Placa Núm. | Tamany | Superfície* |
|------------|-----------|-------------|------------|-----------|-------------|
| 1 | 2,89x4,95 | 13,51 | 13 | 2,35x4,95 | 13,36 |
| 2 | 2,63x4,95 | 12,27 | 14 | 2,42x4,95 | 10,89 |
| 3 | 2,63x4,95 | 12,27 | 15 | 2,41x4,95 | 11,18 |
| 4 | 2,64x4,95 | 12,27 | 16 | 2,41x4,95 | 11,18 |
| 5 | 2,61x4,95 | 12,27 | 17 | 2,44x4,95 | 11,18 |
| 6 | 2,44x4,95 | 11,18 | 18 | 2,61x4,95 | 12,27 |
| 7 | 2,41x4,95 | 11,18 | 19 | 2,64x4,95 | 12,27 |
| 8 | 2,41x4,95 | 11,18 | 20 | 2,63x4,95 | 12,27 |
| 9 | 2,42x4,95 | 11,18 | 21 | 2,63x4,95 | 12,27 |
| 10 | 2,35x4,95 | 10,89 | 22 | 2,35x4,95 | 10,89 |
| 11 | 2,70x4,95 | 12,62 | 23 | 2,48x4,95 | 11,63 |
| 12 | 2,70x4,95 | 13,36 | | | |

NOTA: La Superfície contemplada exclou els elements estructurals (pilars).

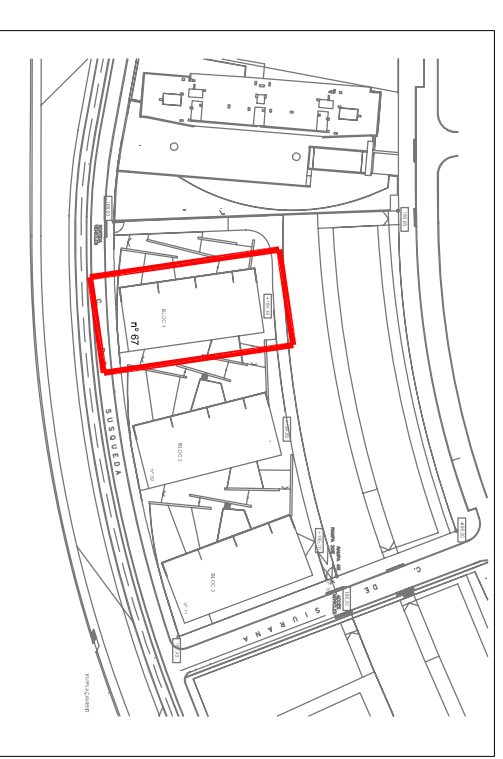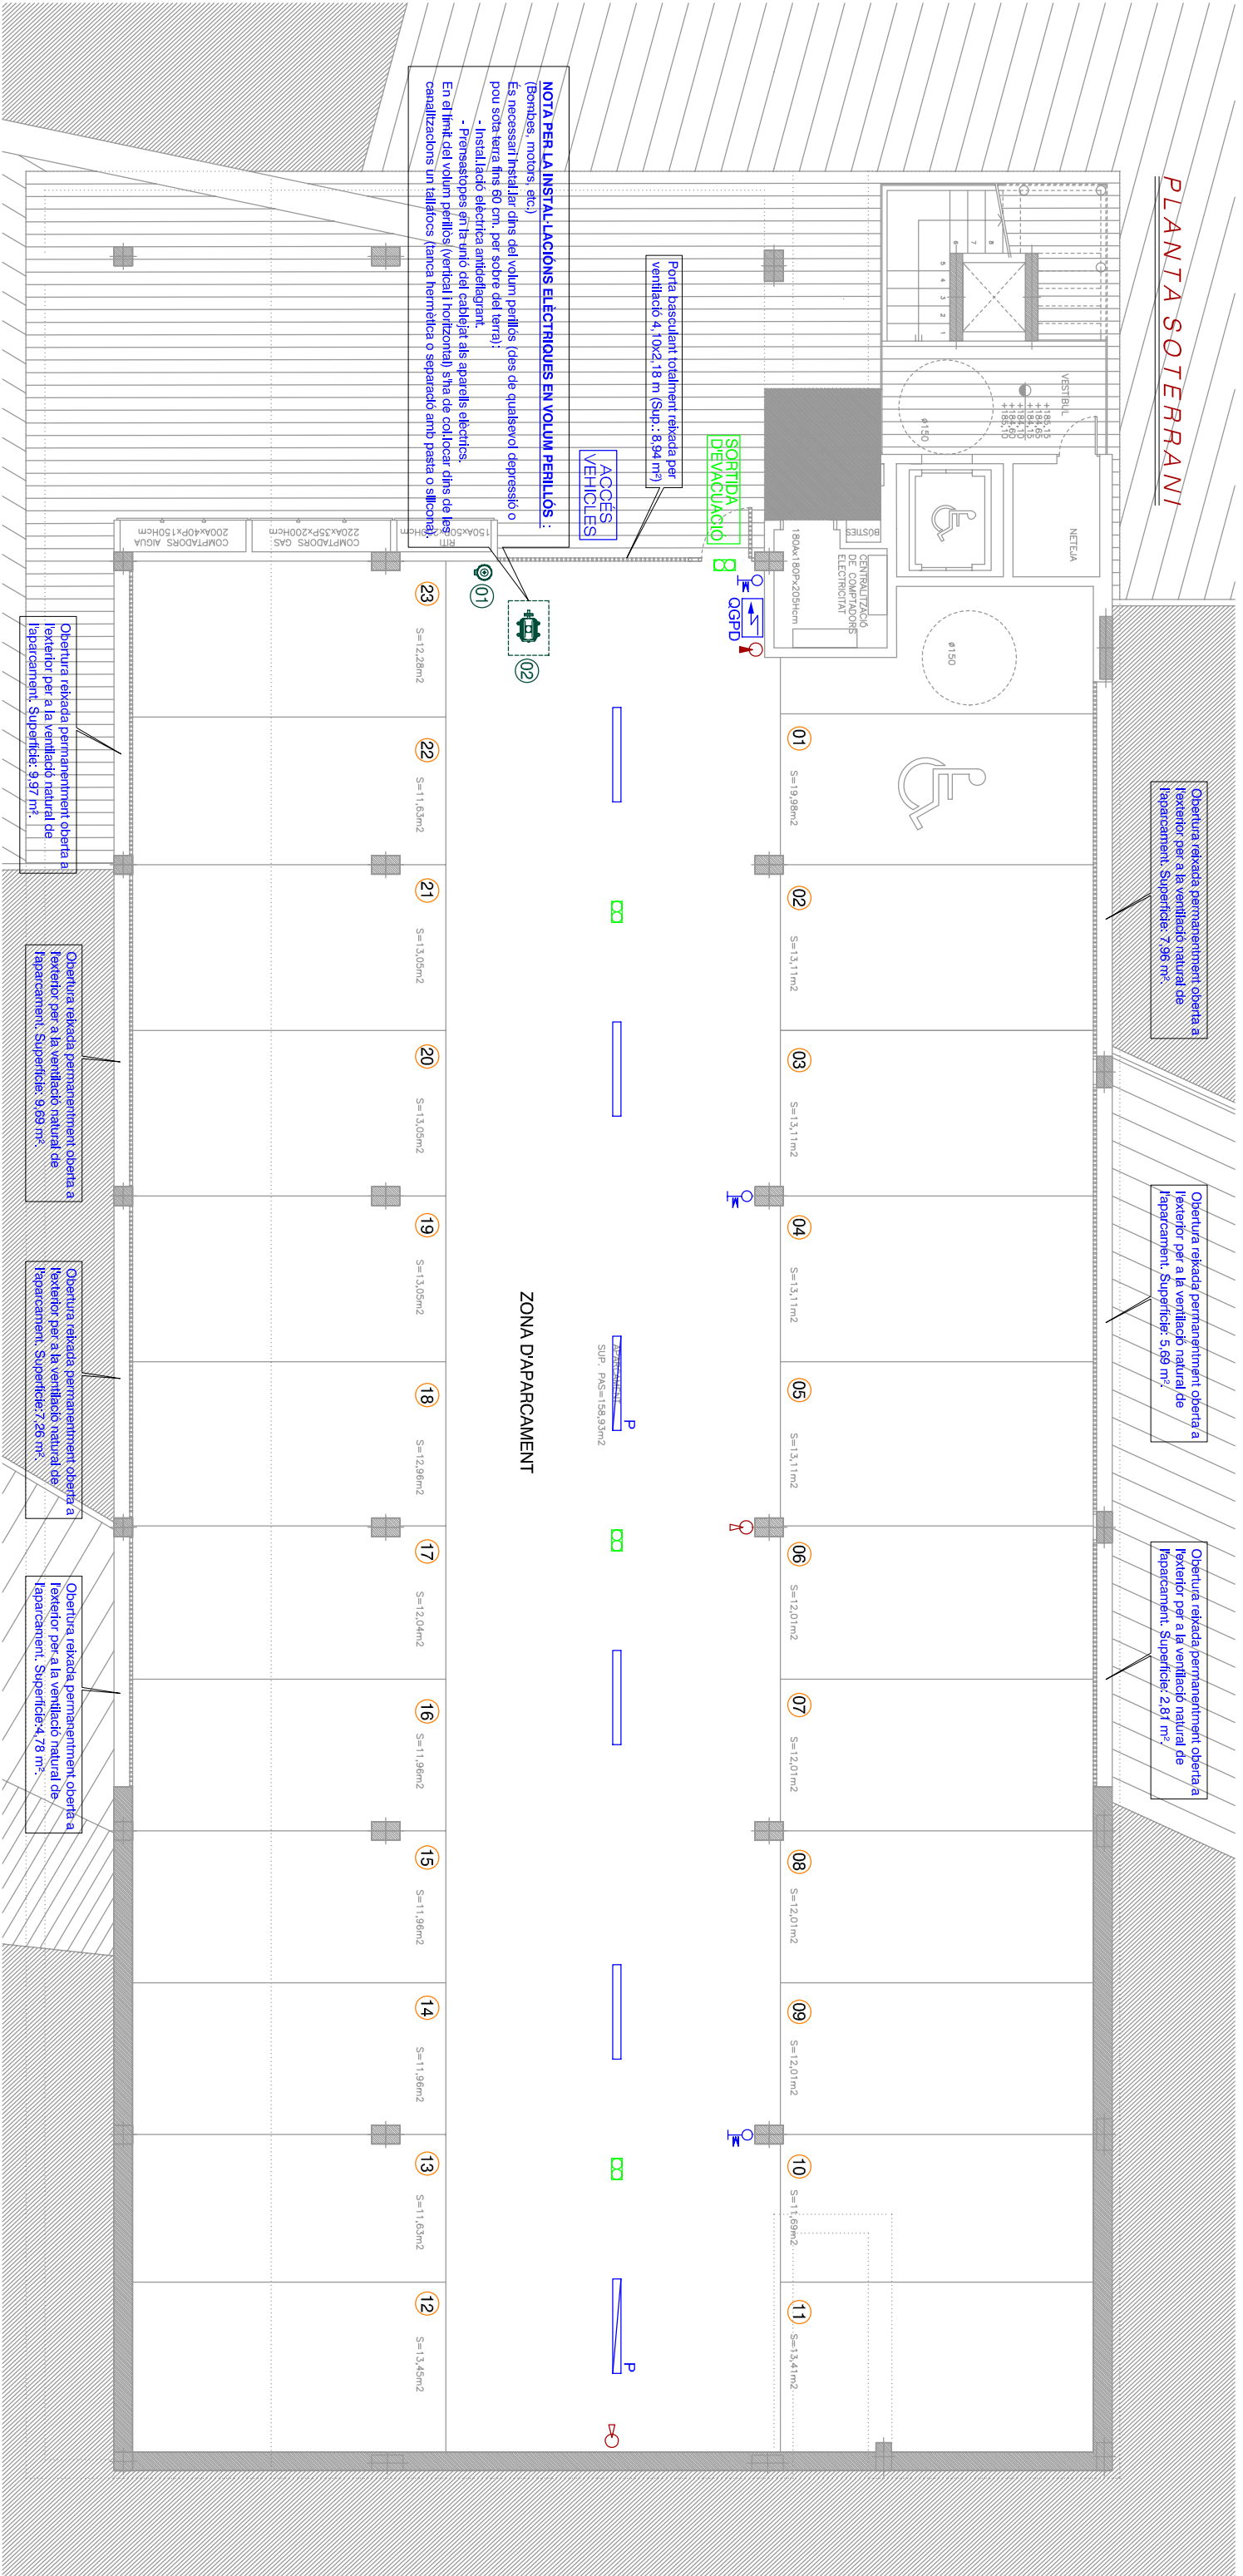

NADICO
 Ingeniería - Consultoría Industrial

Av. Sant Esteve, núm. 37, 1r. 1a.
 08400 - GRANOLLERS
 B-54901049 970 66 64
 Tl. 902 19 27 20
 e-mail: nadico@nadico.net
 www.nadico.net

HABITATGES MUNICIPALS DE SABADELL, S.A.

Emplaçament: Carrer Susqueda núm. 67
 Carrer Surana núm. 16 Bloc 1
 08202 - SABADELL (Barcelona)
 Projecte:

SOL·LICITUD DE SUBMINISTRAMENT ELÈCTRIC EN BAIXA TENSIO

Denominació: **PLANTA SOTERRANI BLOC 1**

Activitat: Escalari: 1/100
 Garatge apartament
 d'ús privat

Referència: Esp. N° Plànol Rev.
 05/2794B1 02.0100

Original: Dibuixat Comprovat Data
 J.O.M. | L.A.G. | Abril de 2005

EL TITULAR: EL TÈCNIC

VISAT I REGISTRES