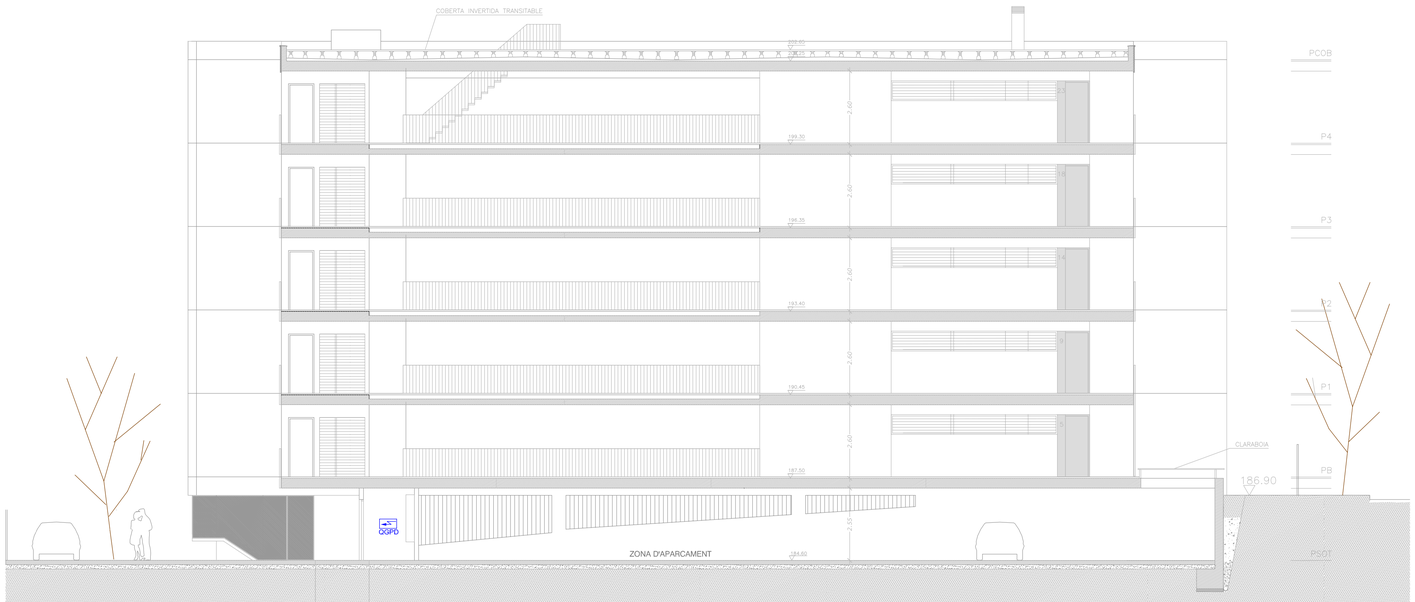

Nadico
Ingeniería - Consultoría Industrial
Av. Sant Esteve, num 37, 1r 1a.
08400. GRANOLLERS
BARCELONA
Tf. 902.197.230 Fax 93.879.66.64
e-mail: nadico@nadico.net
www.nadico.net

Client:

HABITATGES MUNICIPALS DE SABADELL, S.A.

Emplaçament:

Carrer Susqueda núm. 71
Carrer Siurana núm.16 Bloc 3
08202 - SABADELL (Barcelona)

Projecte:

SOL·LICITUD DE SUBMINISTRAMENT ELÉCTRIC EN BAIXA TENSIÓ

Denominació:

SECCIÓ a - a'
BLOC 3

Activitat:	Escala:
Garatge aparcament d'ús privat	1:100

Referència:	Esp.	Nº Plànol	Rev.
05/2794B1		03.01	00

Original:	Dibuixat	Comprovat	Data
	J.O.M.	L.A.G.	Abril de 2005

Modificació:

EL TITULAR:

EL TÈCNIC

VISAT i REGISTRES

Nadico

Fitxer: \\server\EXP2005\Expedientes\05/2794B_B_ELÉCTRICIDAD_BAJA_TENSION\05/2794B1\0300_PARKING_BLOC 3.dwg | Data: 05 May. 2006 - 6:11pm | Usuari: OT24 @ NADICO - GR | [05/2794B]

Projecte/Proyecto: BAJA TENSIÓN/BAJA TENSIÓN
Fitxer/Fichero: \\server\EXP2005\Expedientes\05/2794B_B_ELÉCTRICIDAD_BAJA_TENSION\05/2794B1\0300_PARKING_BLOC 3.dwg
Data/Fecha: 05/may/2006
Dibuixat/Dibujado: OT24
Escala/Escala: 03.01_SECCIÓ_plec 3
Data/Fecha: ####/##/## ## ##