

LEGENDA

	QUADRE GENERAL DE PROTECCIÓ I DISTRIBUCIÓ
	EQUIP FLUORESCENT 1x38 W
	EQUIP FLUORESCENT 1x38 W PERMANENT
	INTERRUPTOR POLISADOR MANUITER
	EQUIP ENLLUMENAT EMERGENCIA I SENYALITZACIÓ
	EXTINTOR DE 6 KG DE P.P., I.P.F.-38, EFICÀCIA MÍNIMA: 588

RELACIÓ DE MAQUINÀRIA - BLOC 3

Ref.	Nº	DENOMINACIÓ	CV	KW
01	1	PORTA BASCULANT	---	1,00
02	1	BOMBA DESGUÀS	---	0,70
---	---	ENLLUMENAT VALS EMERGENCIES	---	0,50
TOTAL POTÈNCIA INSTAL·LADA: 2.20 KW				

SUPERFÍCIE ÚTIL

ZONA APARCAMENT BLOC 3	452,52 m ²
TOTAL SUPERFÍCIE ÚTIL: 452,52	



SUPERFÍCIE CONSTRUÏDA

ZONA APARCAMENT BLOC 3	479,31 m ²
TOTAL SUP. CONSTR.: 479,31	

RELACIÓ PLACES DE PÀRQUING BLOC 3

Placa Num.	Tamany	Superfície*	Placa Num.	Tamany	Superfície*
1	2,89x4,95	13,51	13	2,35x4,95	13,36
2	2,63x4,95	12,27	14	2,42x4,95	10,89
3	2,63x4,95	12,27	15	2,41x4,95	11,18
4	2,64x4,95	12,27	16	2,41x4,95	11,18
5	2,61x4,95	12,27	17	2,44x4,95	11,18
6	2,44x4,95	11,18	18	2,61x4,95	12,27
7	2,41x4,95	11,18	19	2,64x4,95	12,27
8	2,41x4,95	11,18	20	2,63x4,95	12,27
9	2,42x4,95	11,18	21	2,63x4,95	12,27
10	2,35x4,95	10,89	22	2,35x4,95	10,89
11	2,70x4,95	12,62	23	2,48x4,95	11,63
12	2,70x4,95	13,36			

NOTA: La Superfície contemplada exclou els elements estructurals (pilars).

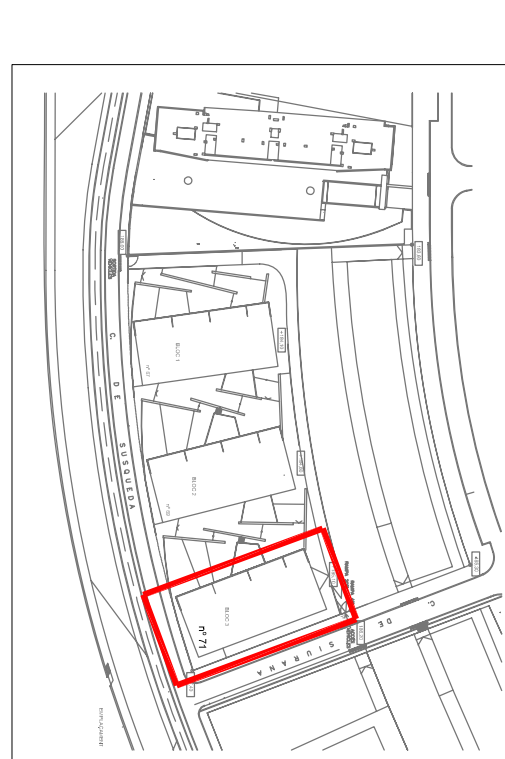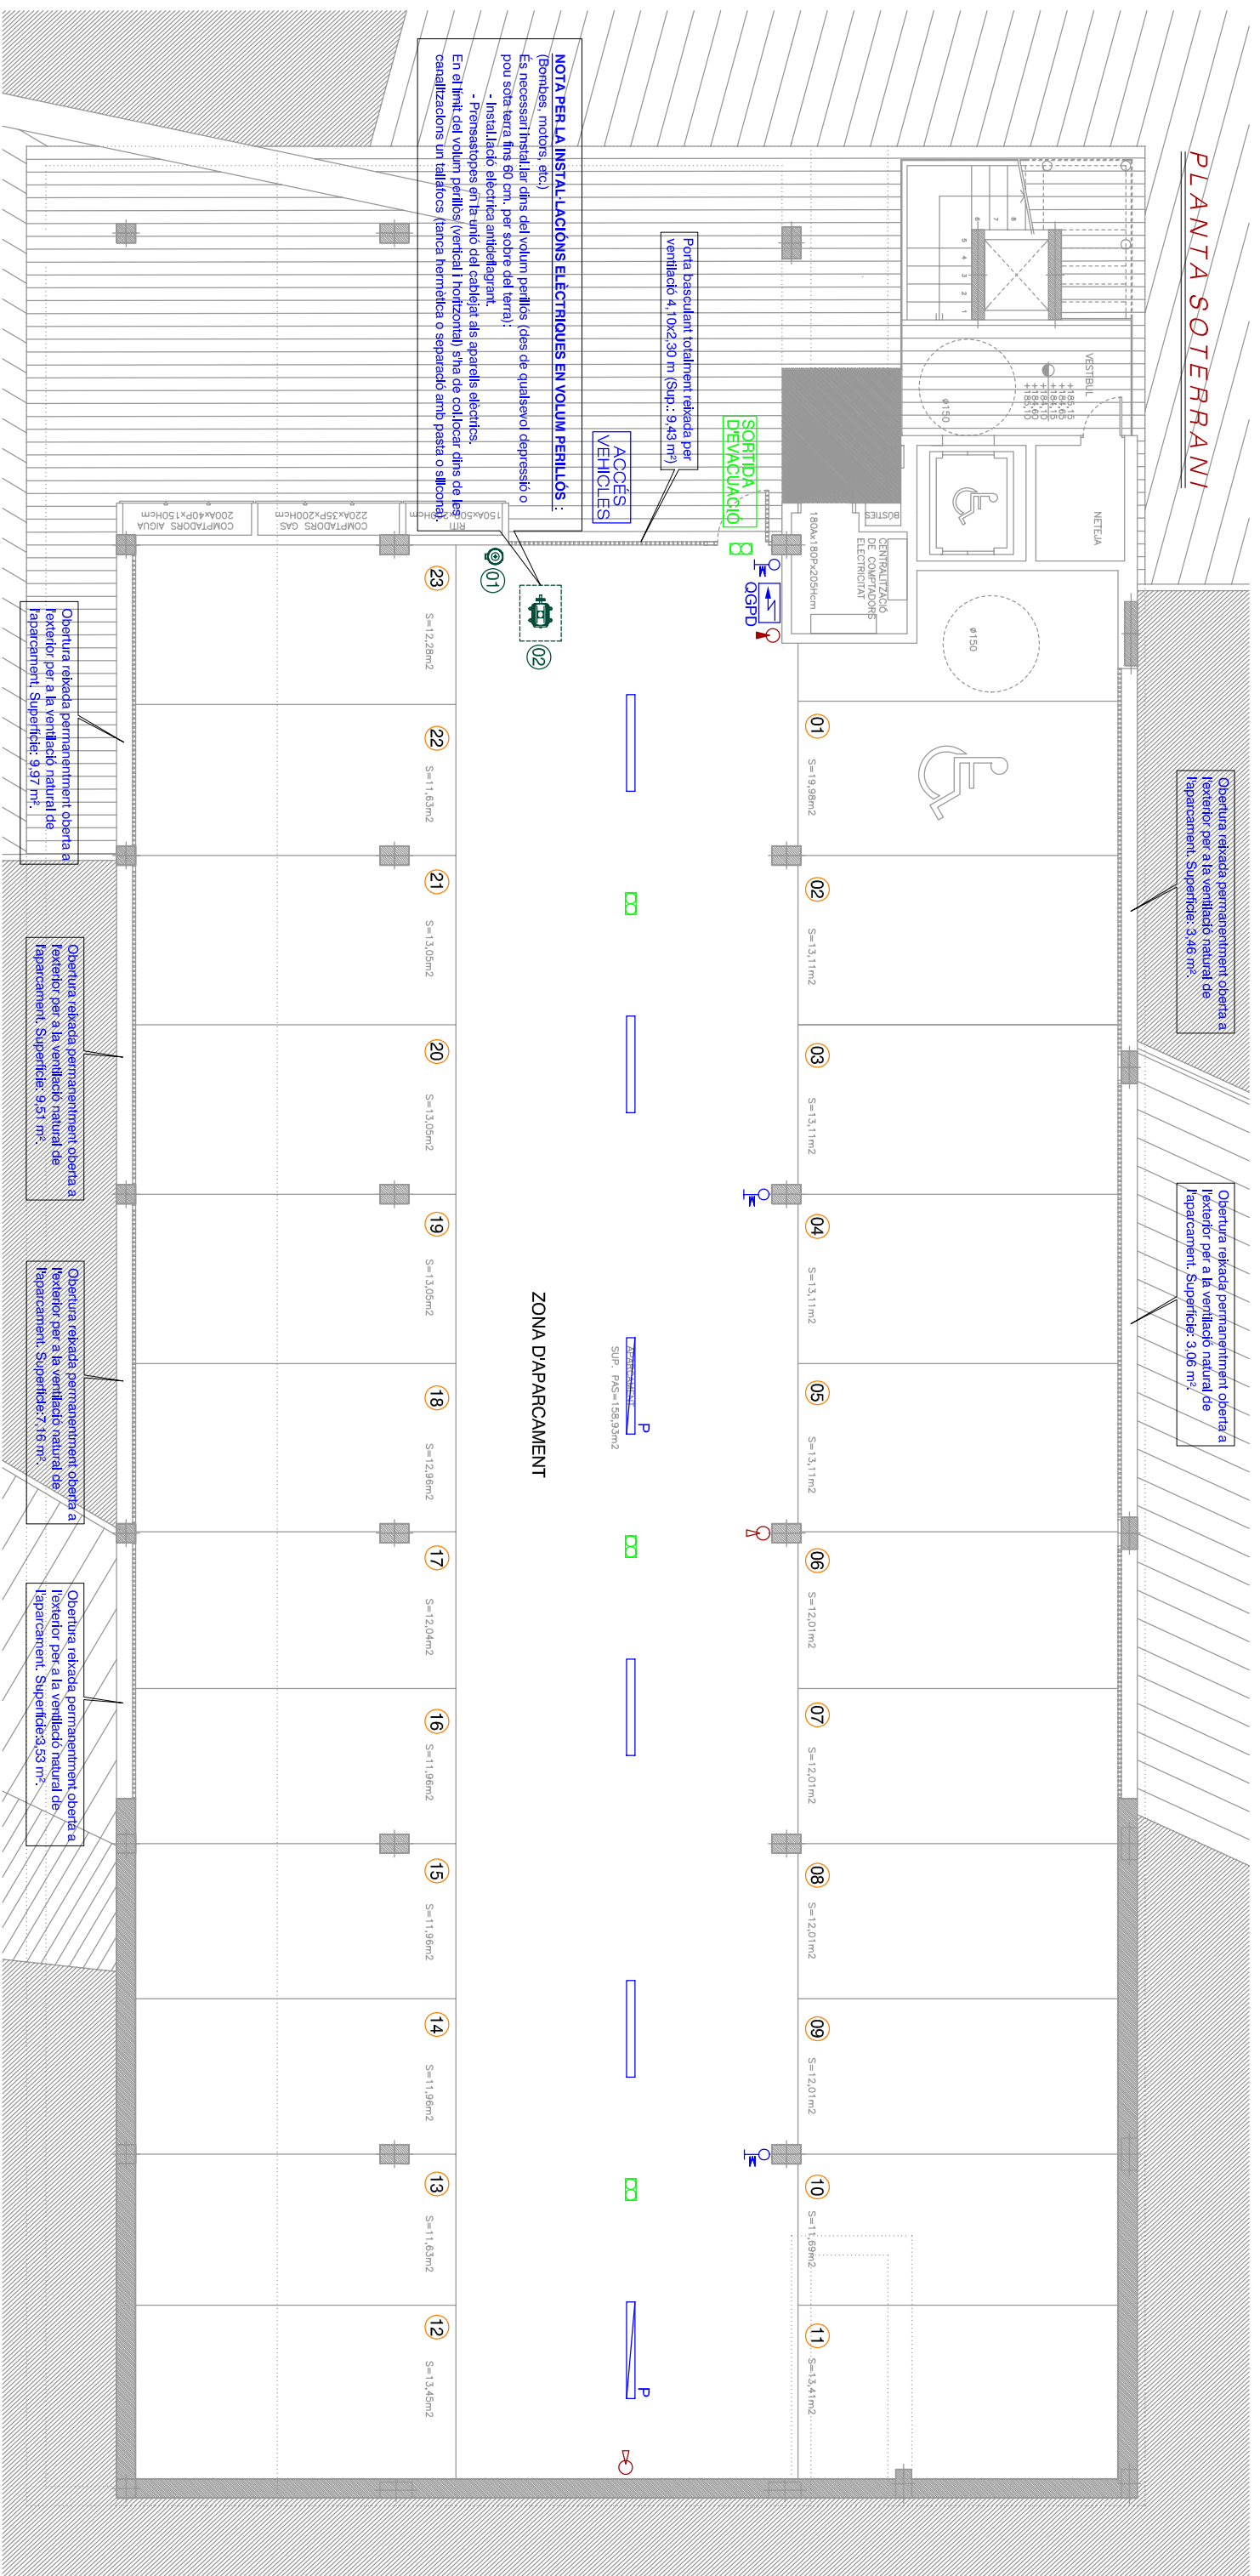

Nadico
 Registre d'Enginyeria - Consultoria Industrial
 Av. Sant Esteve, núm. 37, 1r. 1a.
 08400 - GRANOLLERS
 B-54501016
 Tl. 902 197720
 e-mail: nadico@nadico.net
 www.nadico.net

HABITATGES MUNICIPALS DE SABADELL, S.A.

Client:
 Emplaçament:
 Carrer Susqueda núm. 71
 Carrer Surana núm. 16 Bloc 3
 08202 - SABADELL (Barcelona)
 Projecte:

SOL·LICITUD DE SUBMINISTRAMENT ELÈCTRIC EN BAIXA TENSIO

Denominació:
PLANTA SOTERRANI BLOC 3

Activitat:
 Garatge apartament
 d'ús privat

Escalari:
 1/100

Referència: Esp. Plànol: Rev.
 05/2794B1 02.0100

Original: Dibuixat: Comprovat: Data
 J.O.M. | L.A.G. | Abril de 2005

Modificació:

EL TITULAR: EL TÈCNIC

VISAT I REGISTRES