




PLANTA DETALL 1

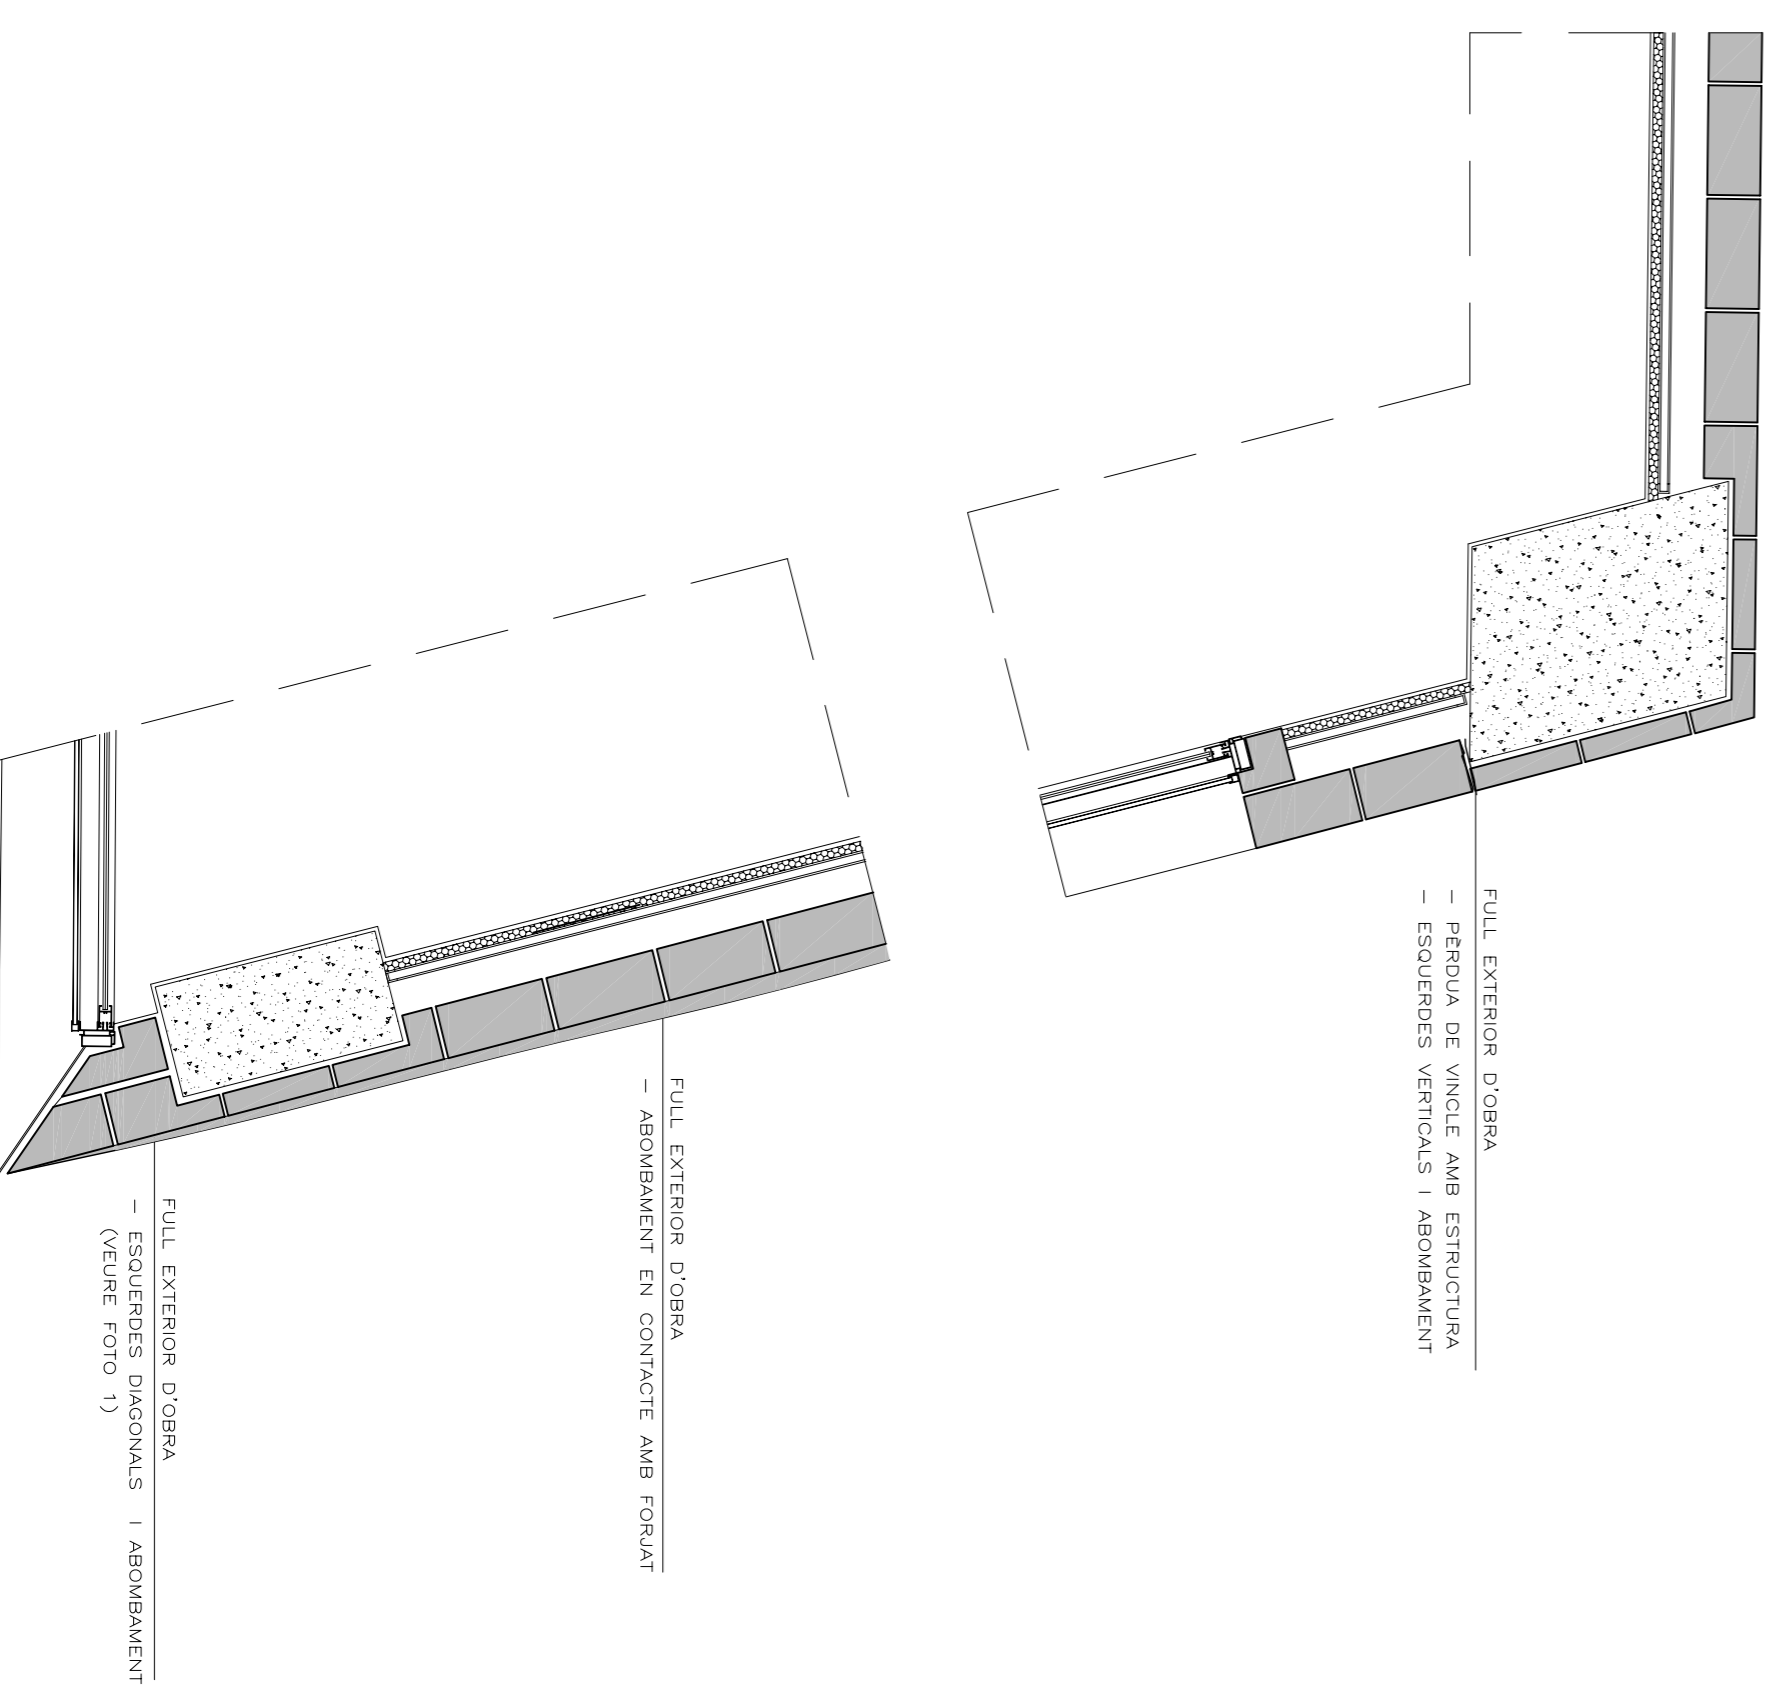

PLANTA DETALL 2

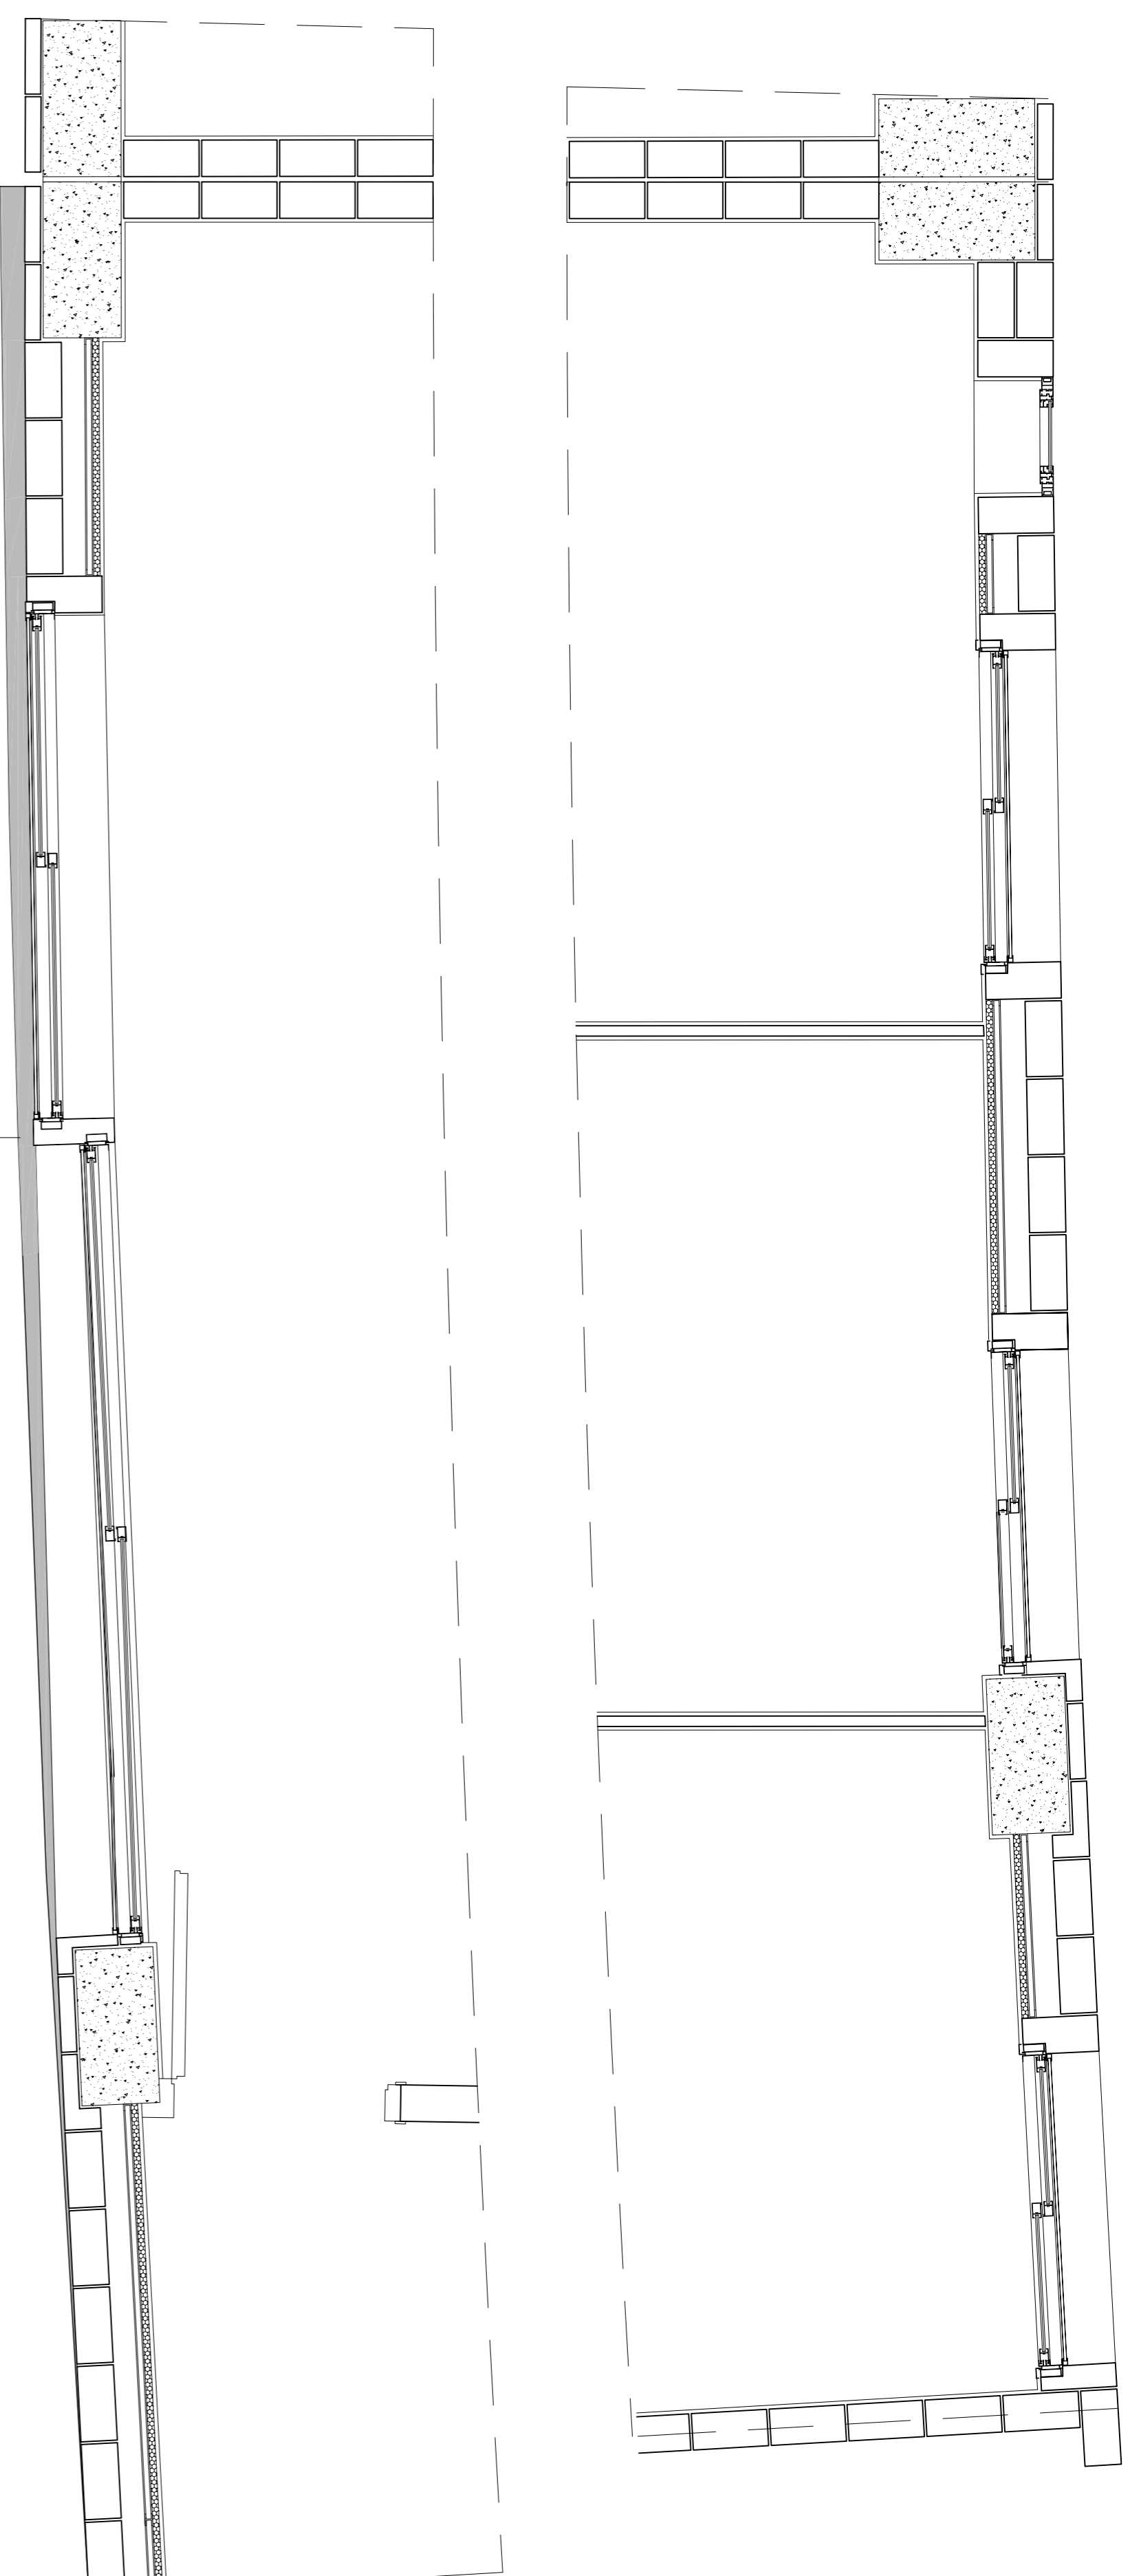

PLANTA DETALL 3

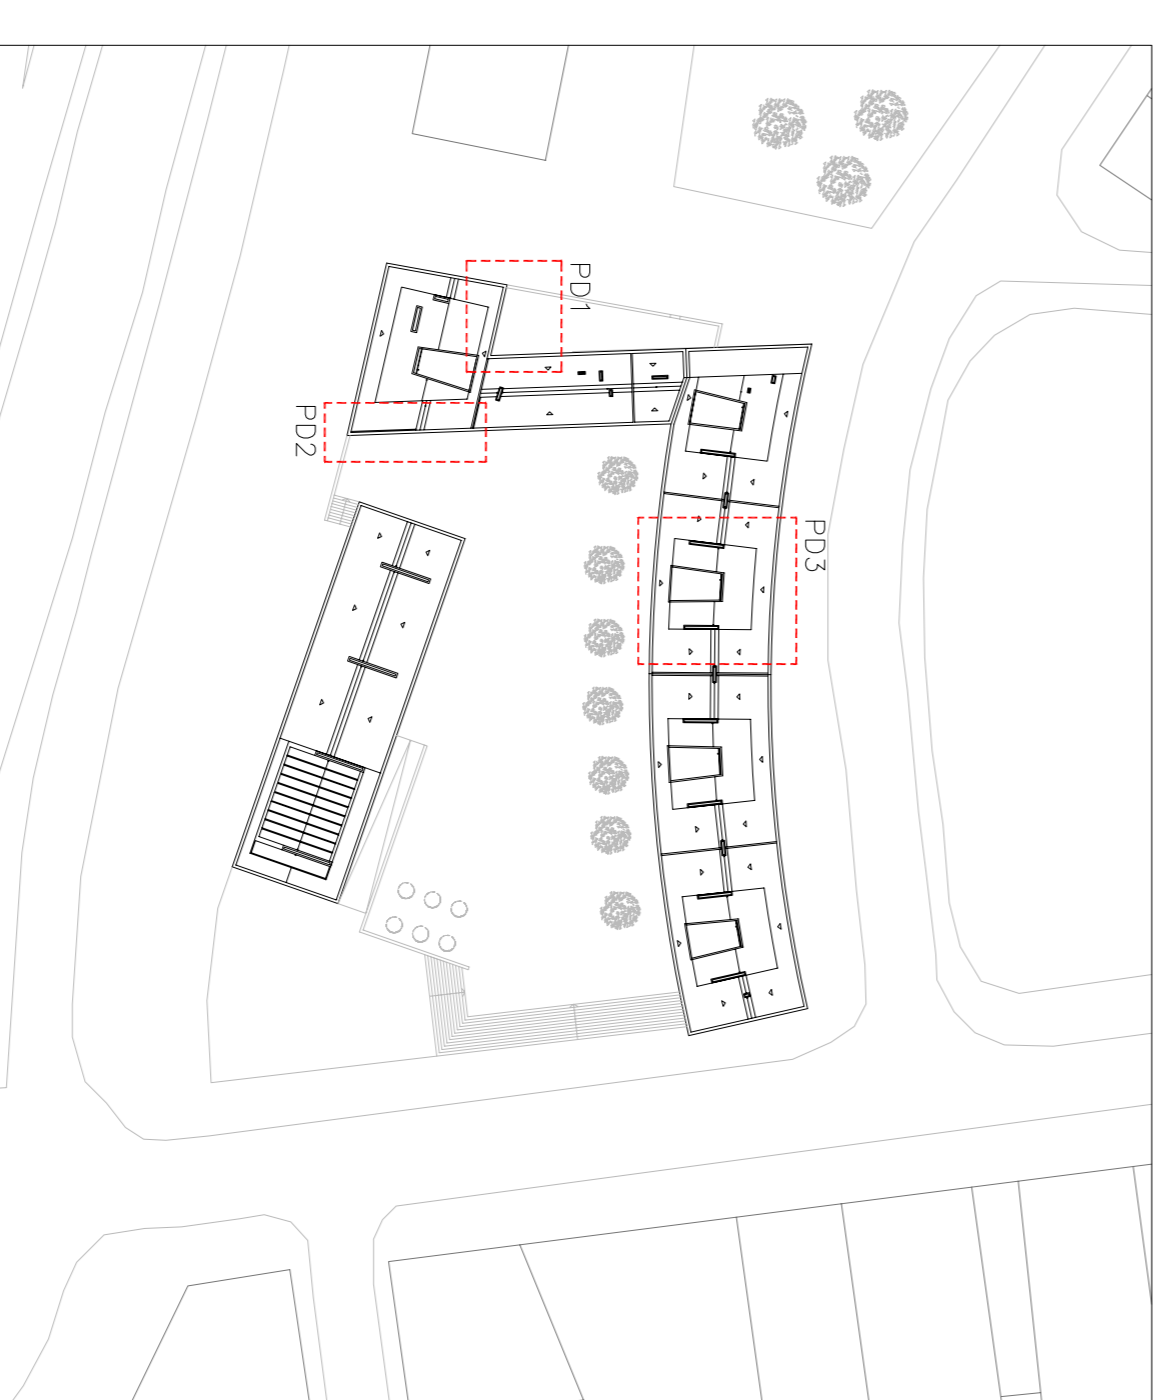

PROJECTE BÀSIC I D'EXECUCIÓ DE REPARACIÓ
 DELS EDIFICIS RESIDENCIALS AL CARRER GRAN VIA CANTONADA
 CARRERERA DE PRAIS DE LLUÇANES, SABADELL

PLANOL ESCALA 1/20 N° PLANOL 10
 PLANTA- ESTAT ACTUAL

PROMOTOR: VIVENDS MUNICIPALS DE SABADELL, SA.
 BARCELONA, SETEMBRE DE 2008
 SEGUI ARQUITECTURA S.L.
 C/JOSEP 47 TEL.93.599.5715 EMAIL:segu@seguarquit.com