

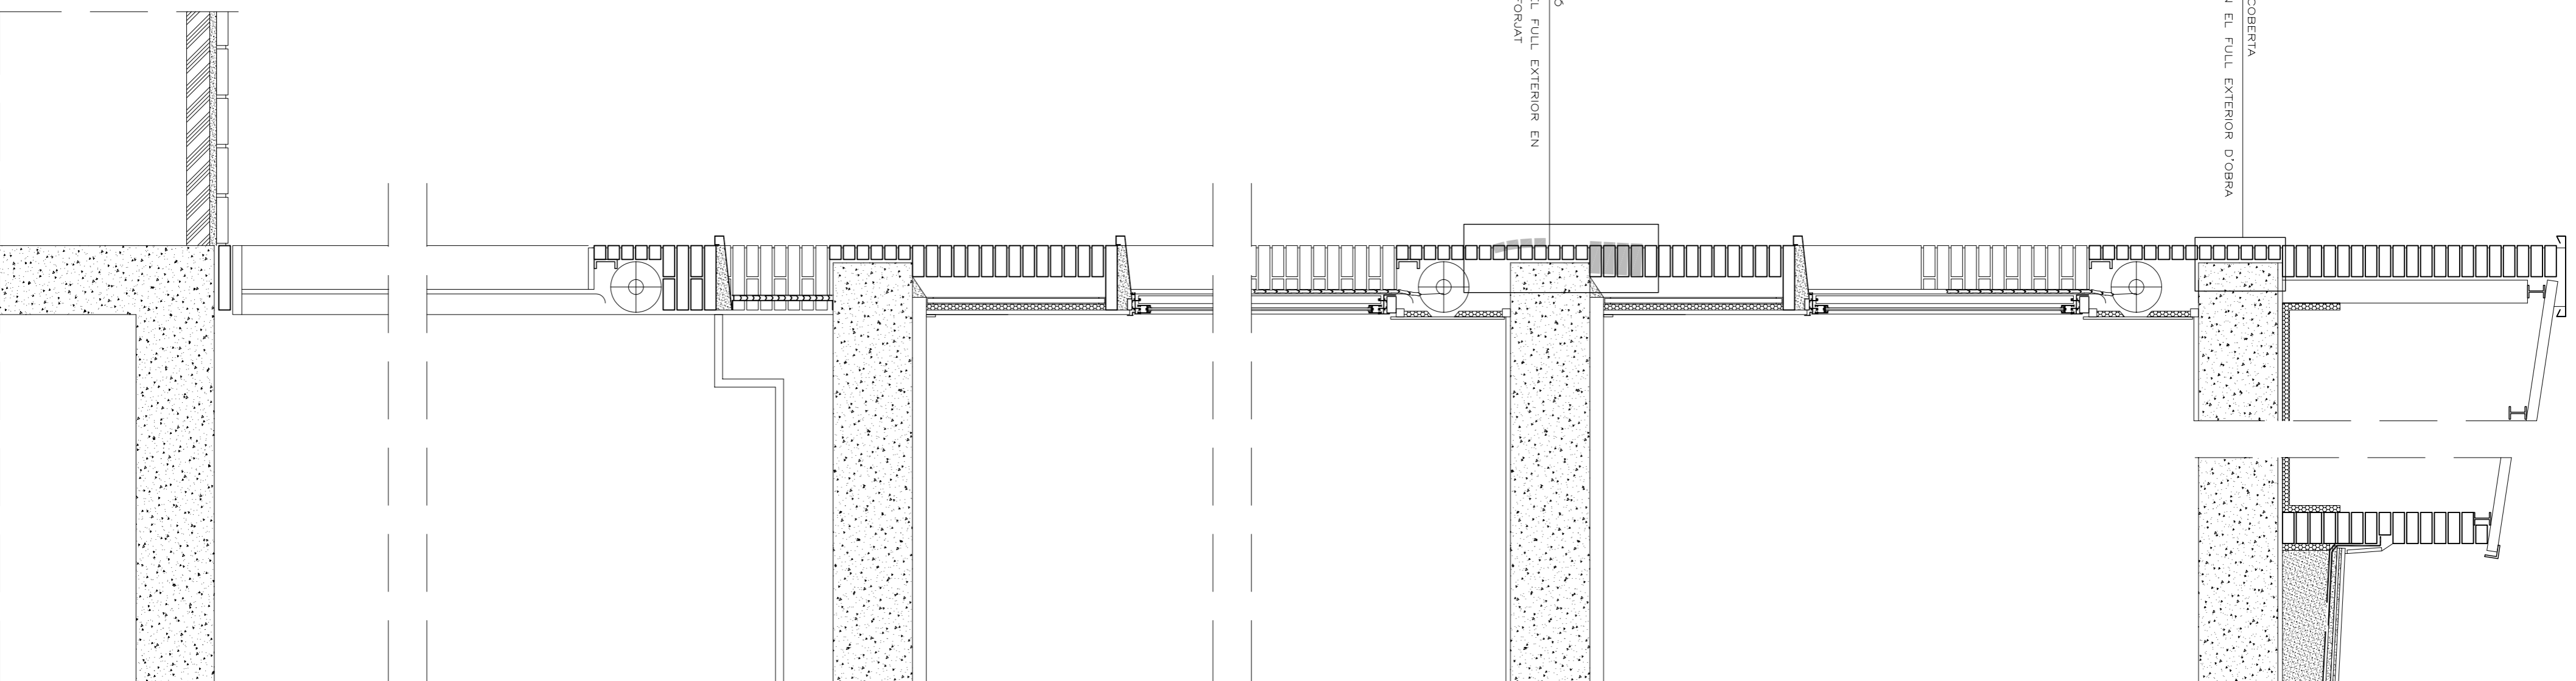


FORNALS DE COBERTURA  
 - MARCAT EN EL FULL EXTERIOR DOBRA

FULL EXTERIOR MA0  
 - ABOVAMENT DEL FULL EXTERIOR EN  
 CONTACTE AMB FORAT

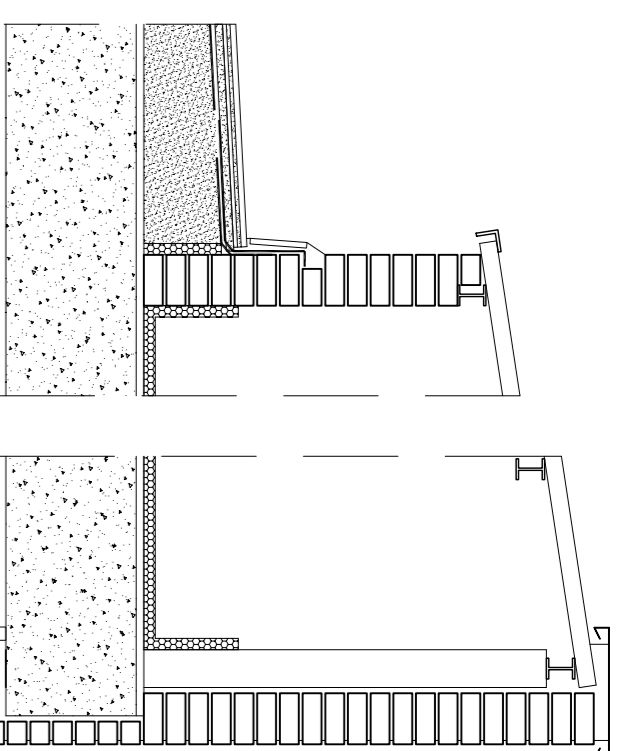


SECCIÓ 1

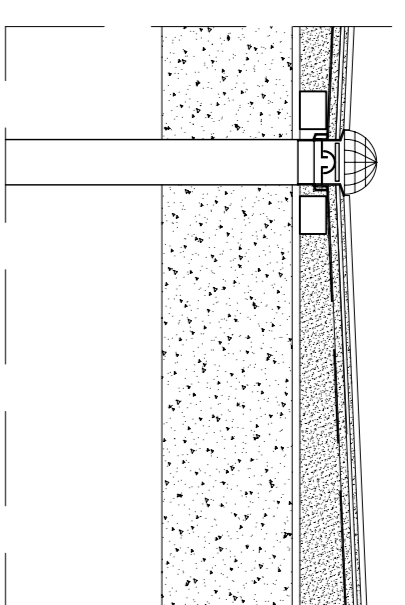

SECCIÓ 2


FULL EXTERIOR MA0  
 - FISSURES VERTICALS A L'INTERIOR DEL BRANCAU  
 - PERRODA DE VINCLE AMB ESTRUCTURA

FULL EXTERIOR MA0  
 - ABOVAMENT DEL FULL EXTERIOR EN  
 CONTACTE AMB FORAT

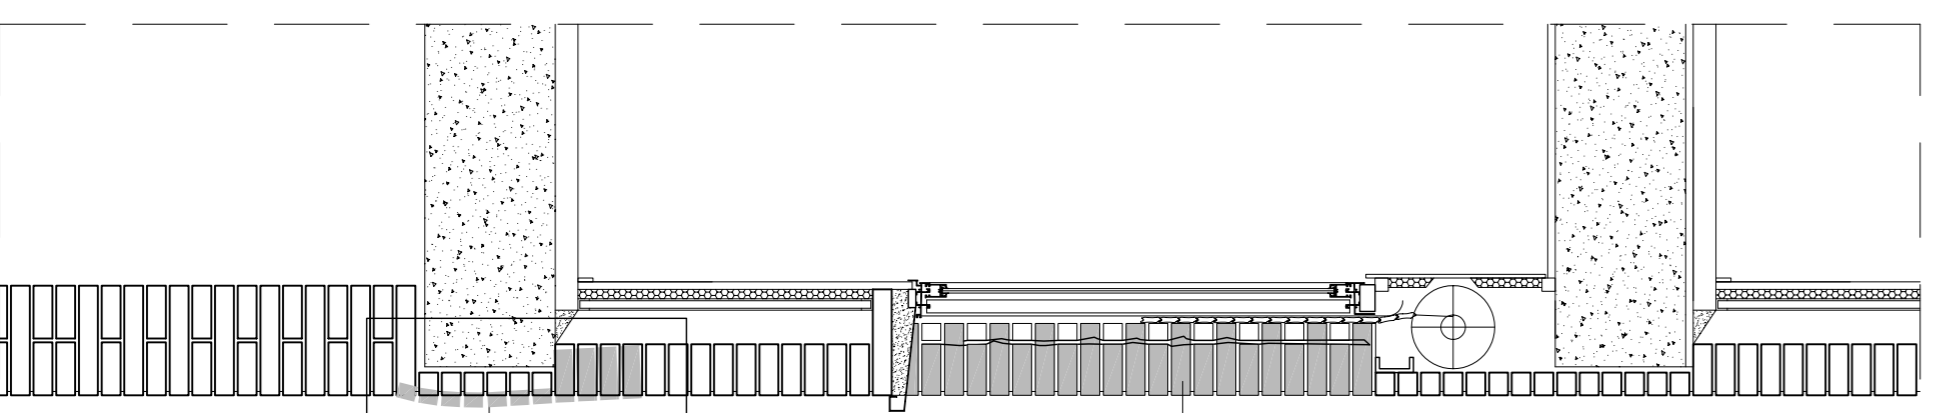


SECCIÓ 3

REFERENCIES FOTOGRAFQUES

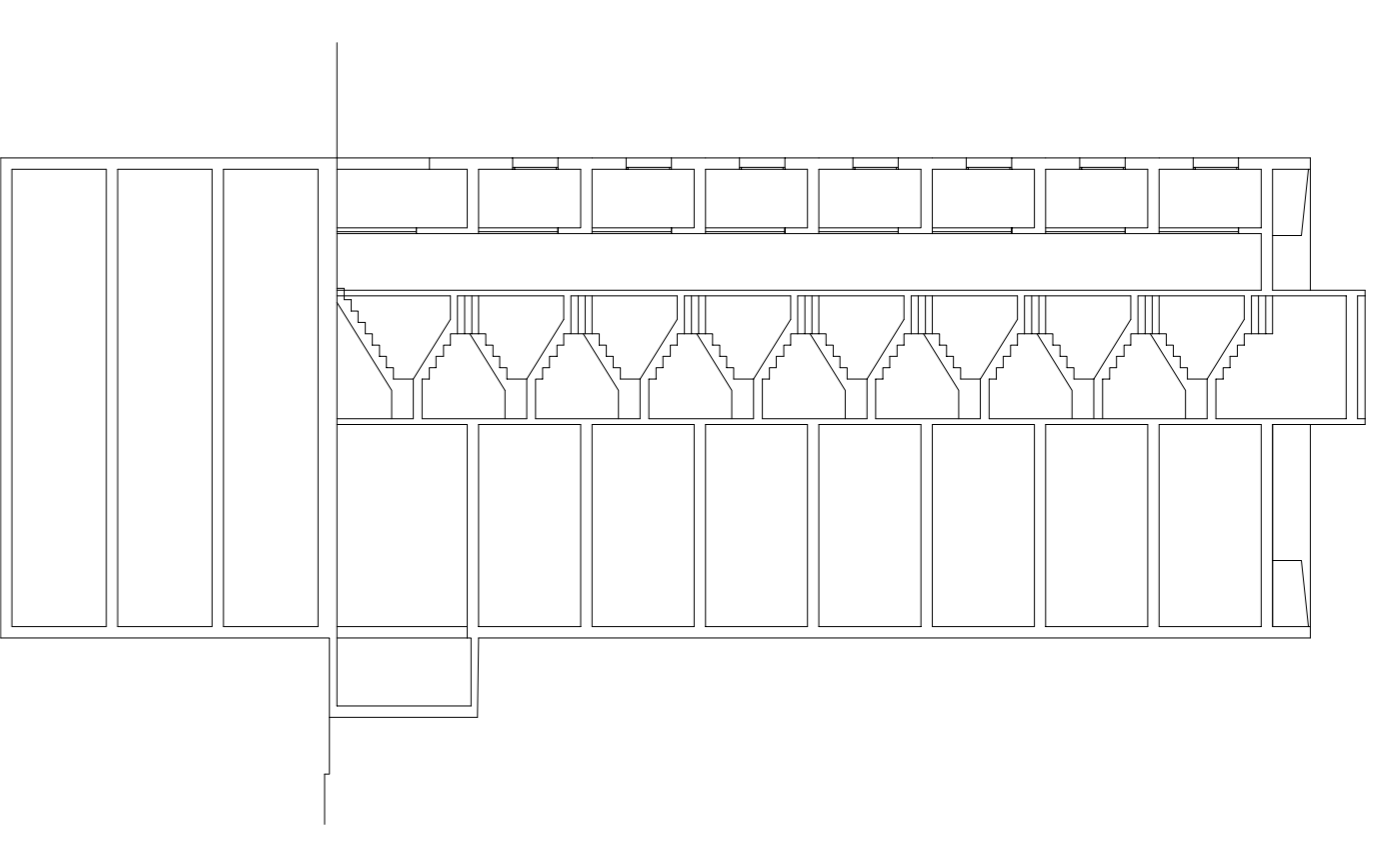

SECCIÓ TRANSVERSAL AA' (ESC. 1/200)

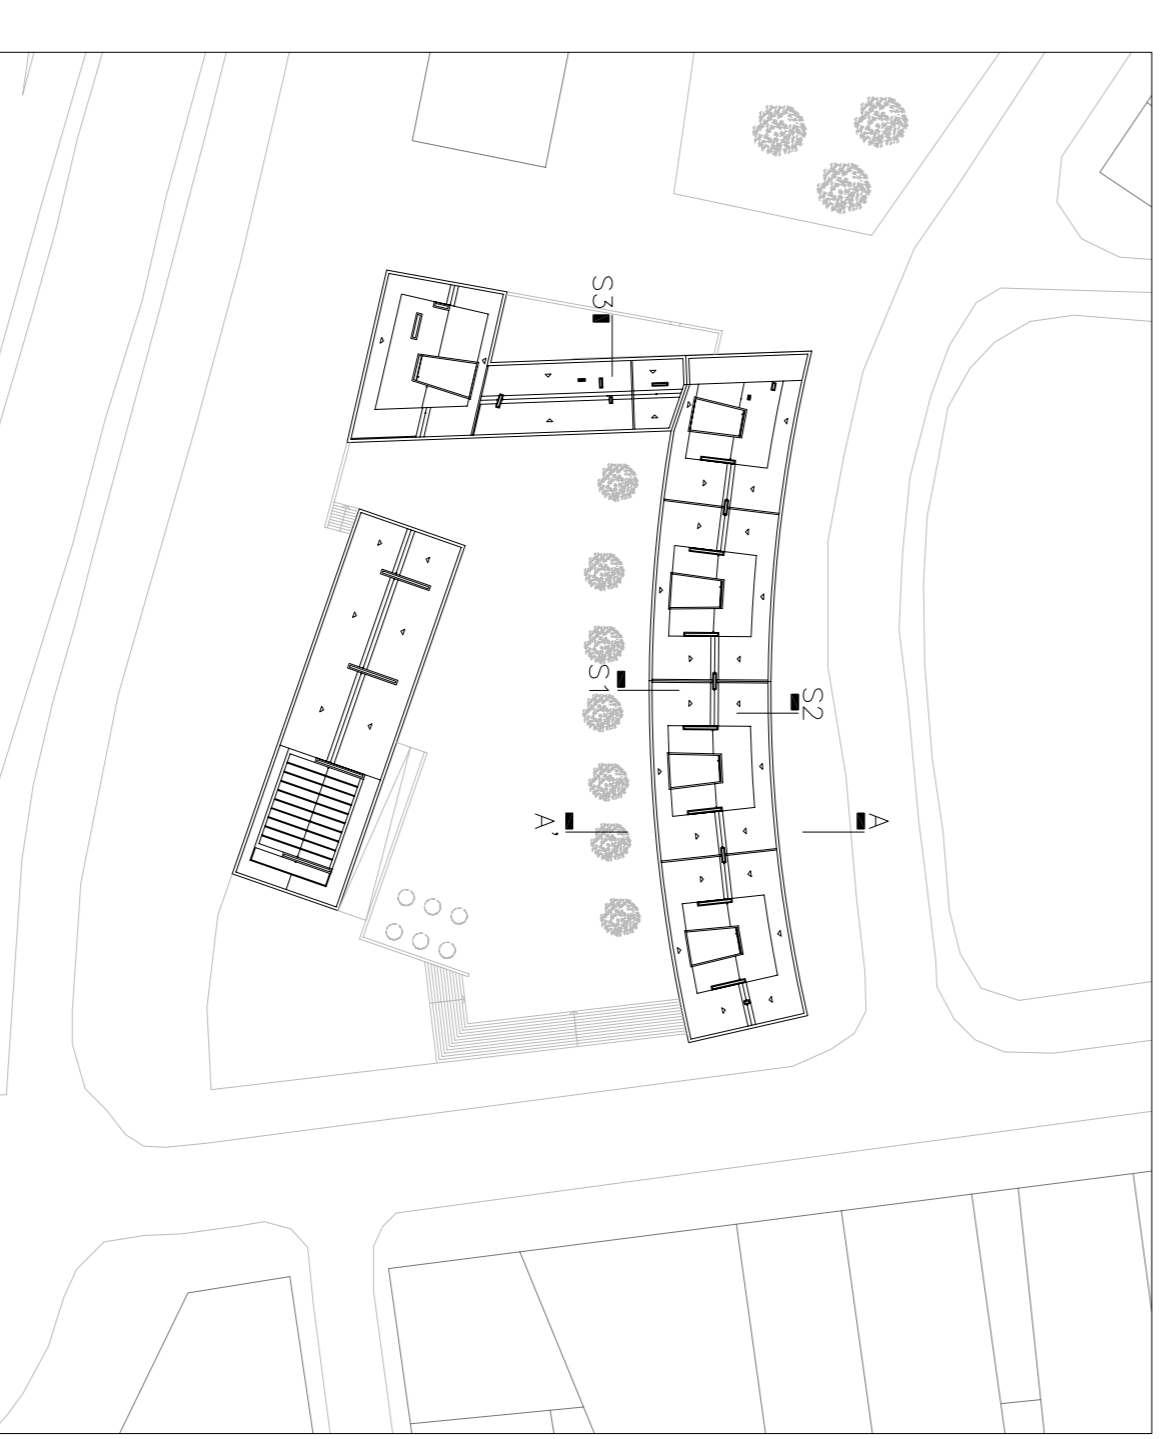

PROJECTE BÀSIC I D'EXECUCIÓ DE REPARACIÓ  
 DELS EDIFICIS RESIDENCIALS AL CARRER GRAN VIA CANTONADA  
 CARRERERA DE PRAIS DE LLUÇANES, SABADELL

PLANOL ESCALA 1/20  
 SECCIONS - ESTAT ACTUAL N° PLANOL 11

PROMOTOR: VIVENDS MUNICIPALS DE SABADELL, SA.  
 BARCELONA, SETEMBRE DE 2008  
 SEGUI ARQUITECTURA S.L.  
 C/JOSEP 47 TEL.93.599.5715 SGUARD@SEGUIARQUITECTURA.COM