

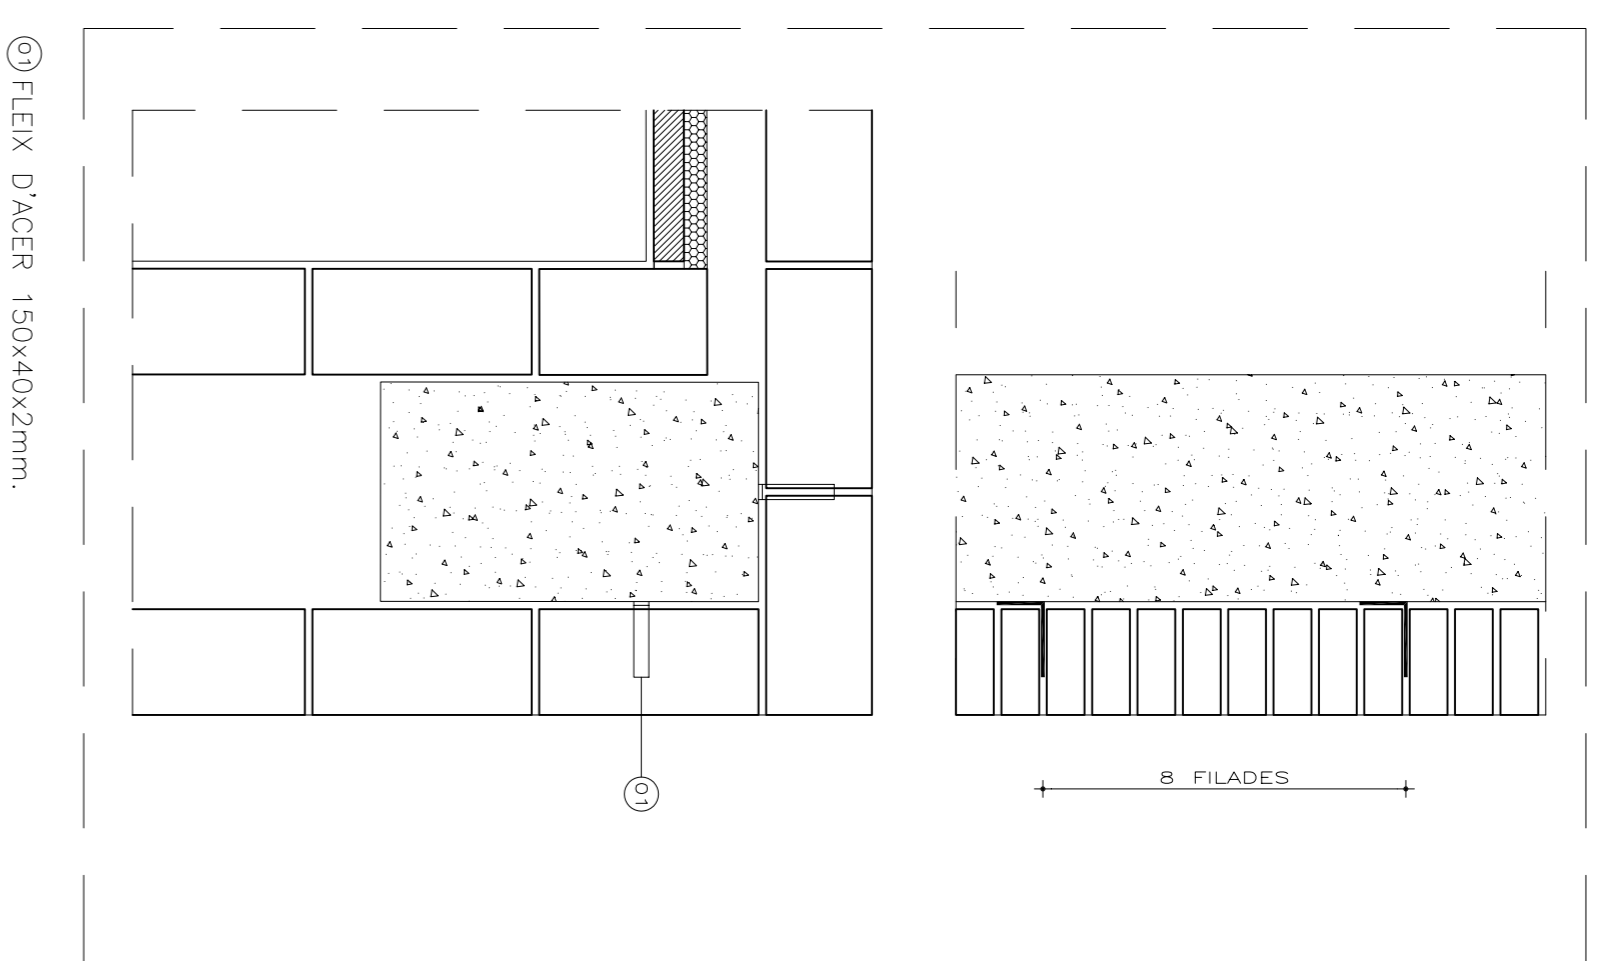


DETALL A (ESC: 1/10)

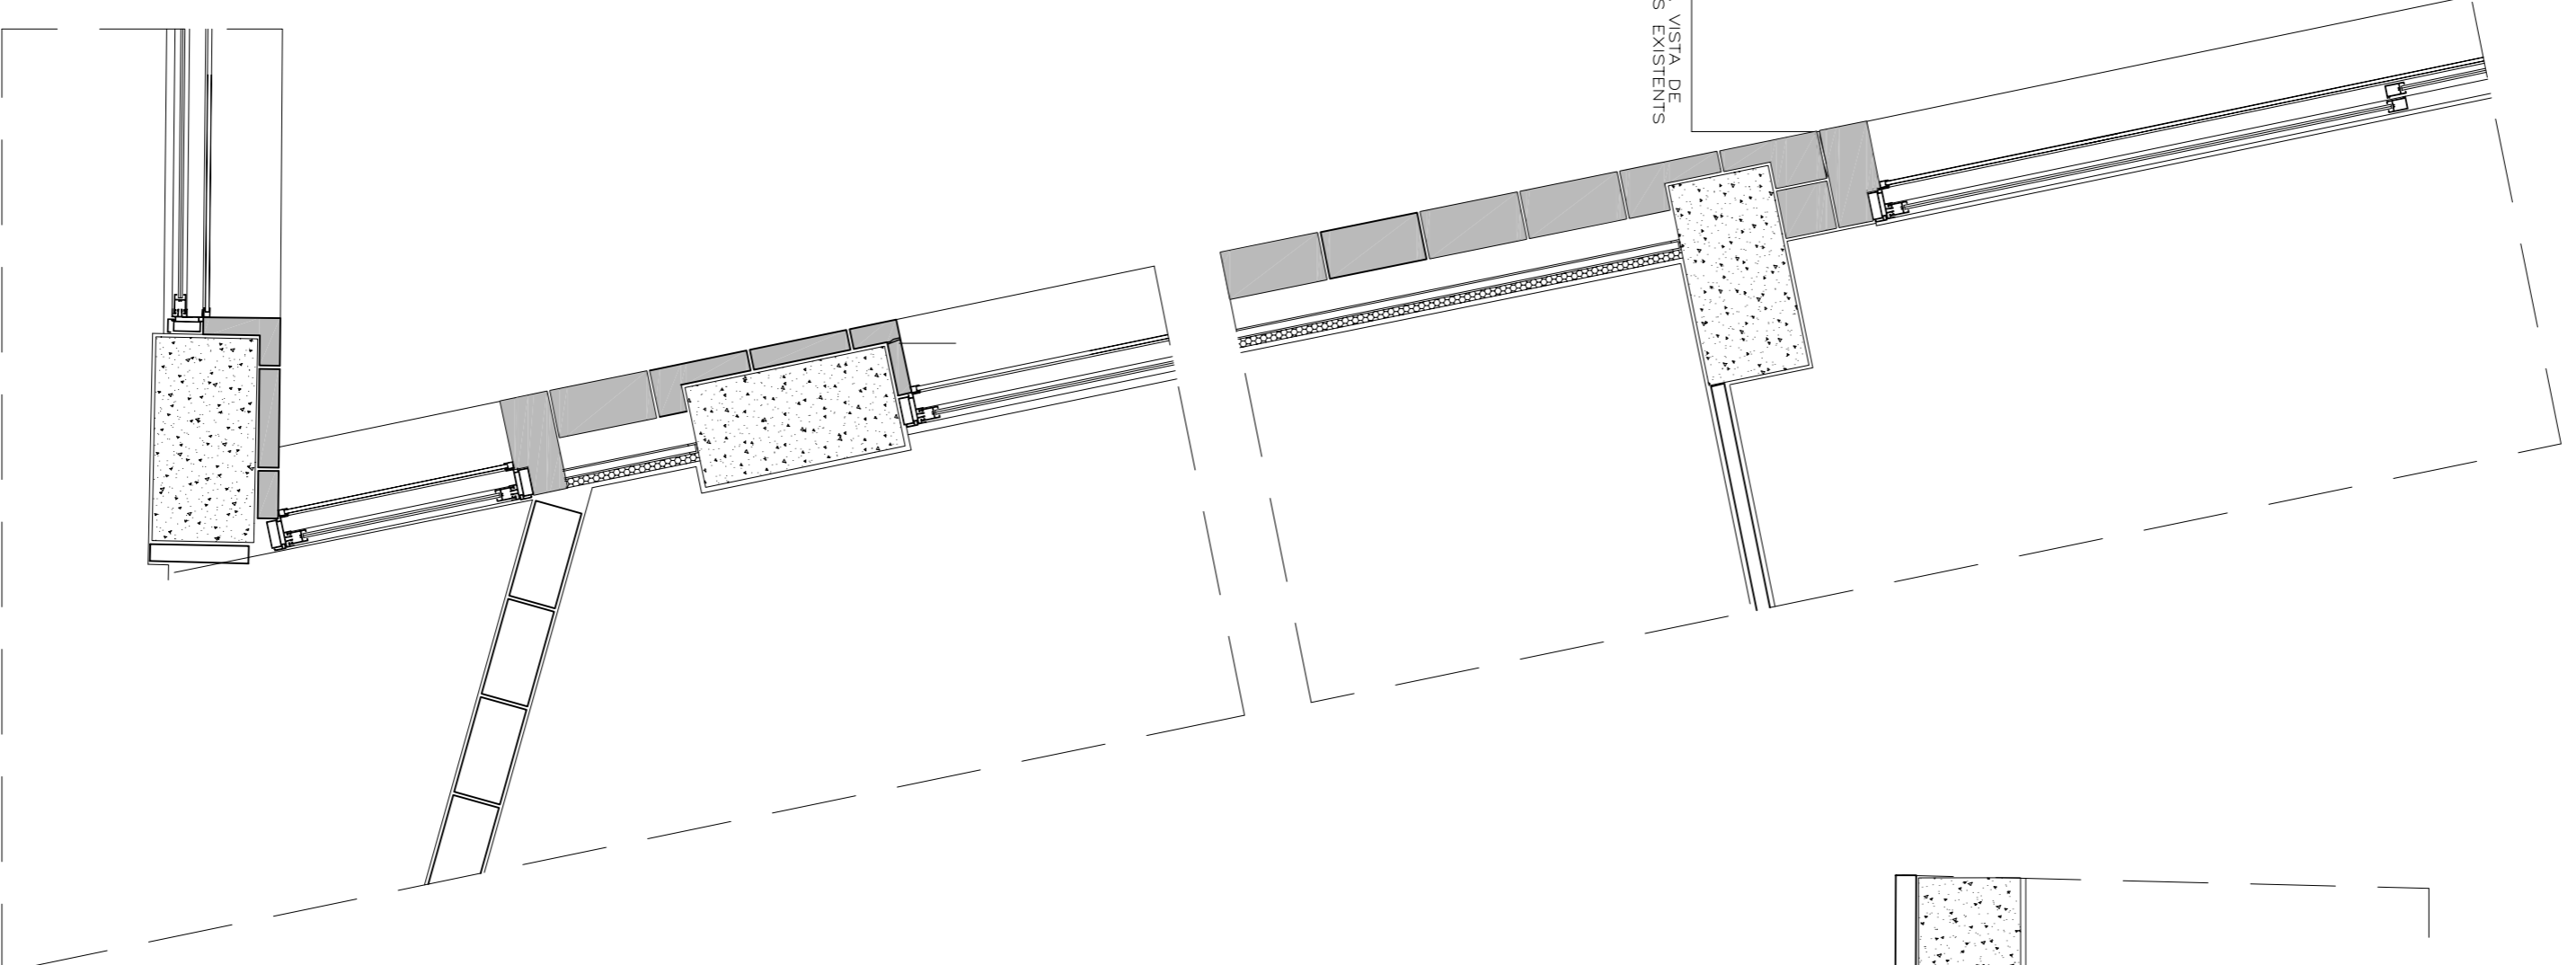


FULL EXTERIOR DOBRA
 COL·LOCACIÓ DE MAONS DE CARA VISTA DE
 LES MATEIXES CARACTERÍSTIQUES ALS EXISTENTS

REPARACIÓ DE FISURES DE CANTONADA
 - EXTRACCIÓ DE LES PARTS MALHESES
 - COL·LOCACIÓ D' ARMADURA GALVANITZADA EN TOTA
 - FIXACIÓ DE FLEX D' ACER GALVANITZAT (VEURE
 DETALL A) FIXA MECANICAMENT AL PERIMETRE
 CANTELL DE SOSTRE EN LA PART MÉS CANTONADA AL
 MATEIXS CARACTERÍSTIQUES QUE ELS EXISTENTS

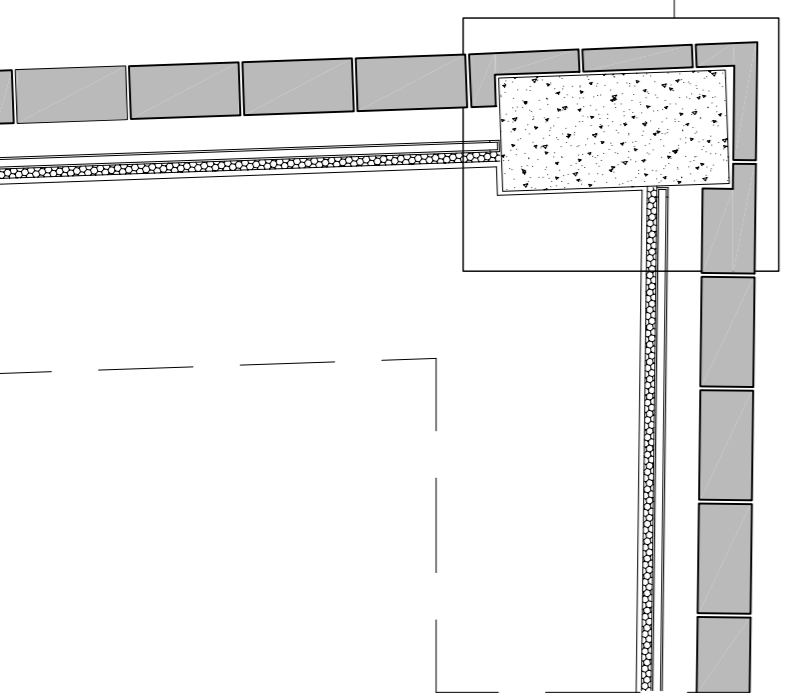


PLANTA DETALL 1

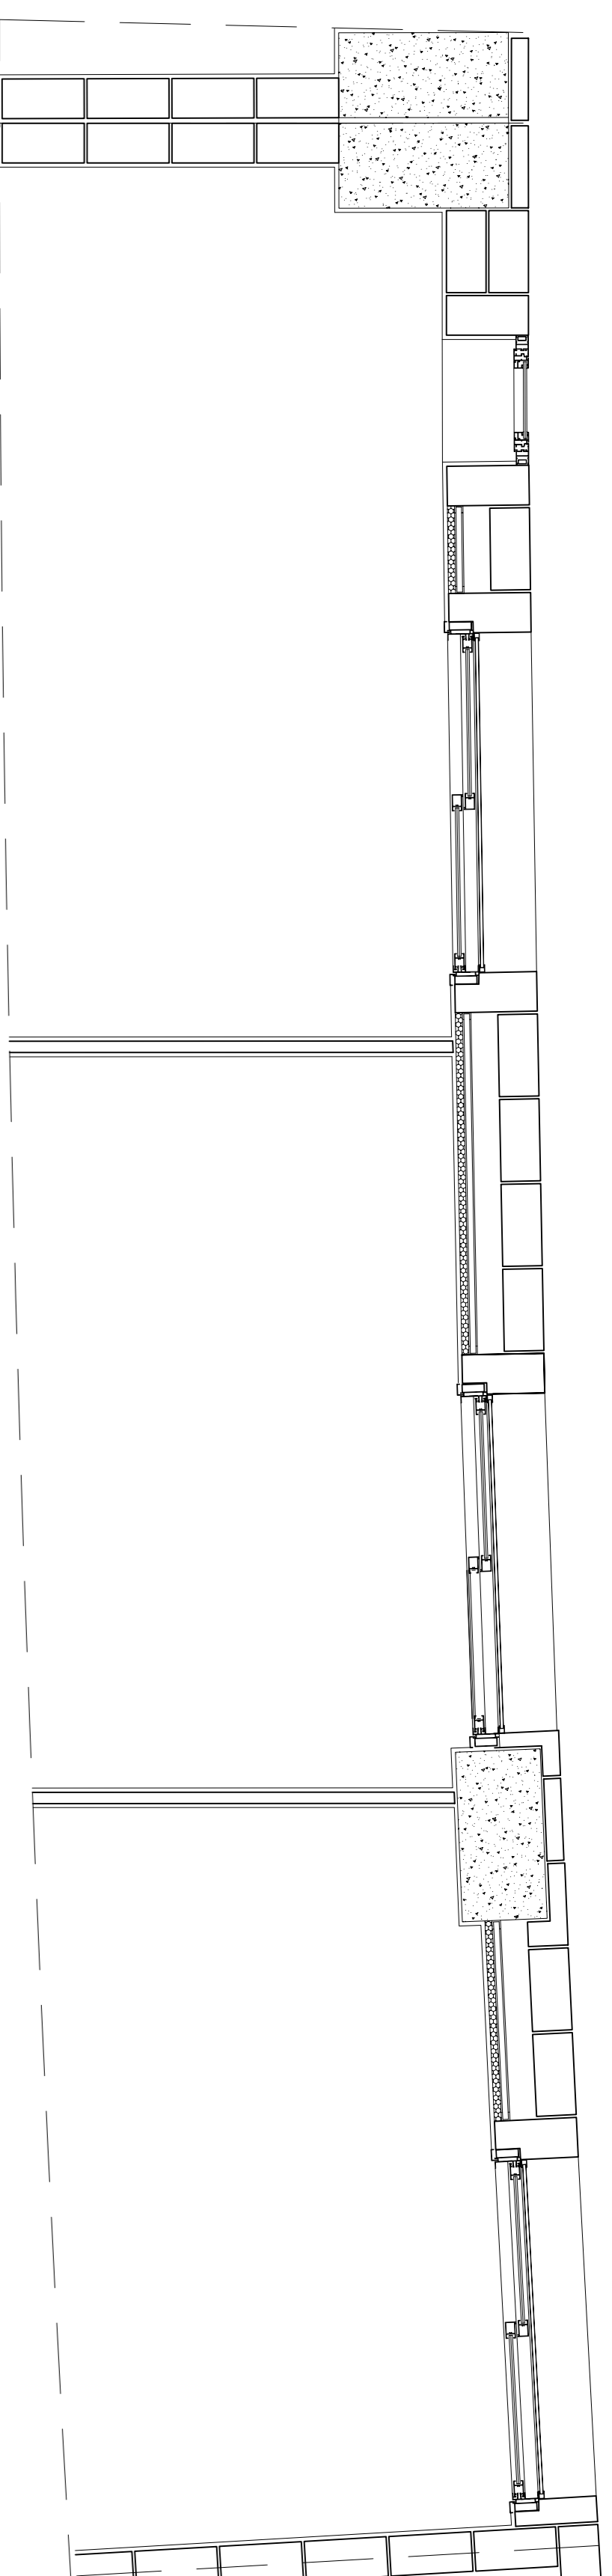


REPARACIÓ DE FISURES DE CANTONADA
 - EXTRACCIÓ DE LES PARTS MALHESES
 - COL·LOCACIÓ D' ARMADURA GALVANITZADA EN TOTA
 - FIXACIÓ DE FLEX D' ACER GALVANITZAT (VEURE
 DETALL A) FIXA MECANICAMENT AL PERIMETRE
 CANTELL DE SOSTRE EN LA PART MÉS CANTONADA AL
 MATEIXS CARACTERÍSTIQUES QUE ELS EXISTENTS

REFORÇ DEL FULL EXTERIOR
 - S'HA D'ACORD DE FER GALVANITZAT FIXAT MECANICAMENT
 AL CANTELL DE SOSTRE
 - COL·LOCACIÓ DE FLEX D' ACER GALVANITZAT (VEURE
 DETALL A) FIXA MECANICAMENT AL PERIMETRE
 CANTELL DE SOSTRE EN LA PART MÉS CANTONADA AL
 MATEIXS CARACTERÍSTIQUES QUE ELS EXISTENTS

FULL EXTERIOR DOBRA
 COL·LOCACIÓ DE MAONS DE CARA VISTA DE
 LES MATEIXES CARACTERÍSTIQUES ALS EXISTENTS

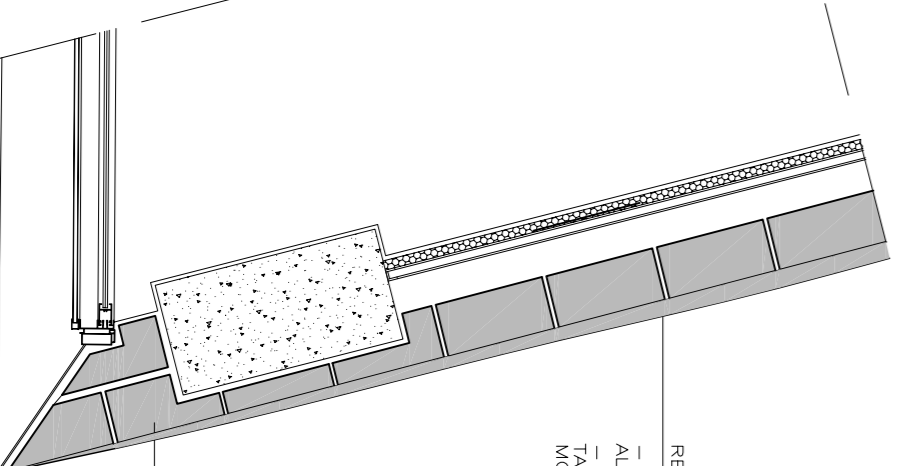


PLANTA DETALL 2

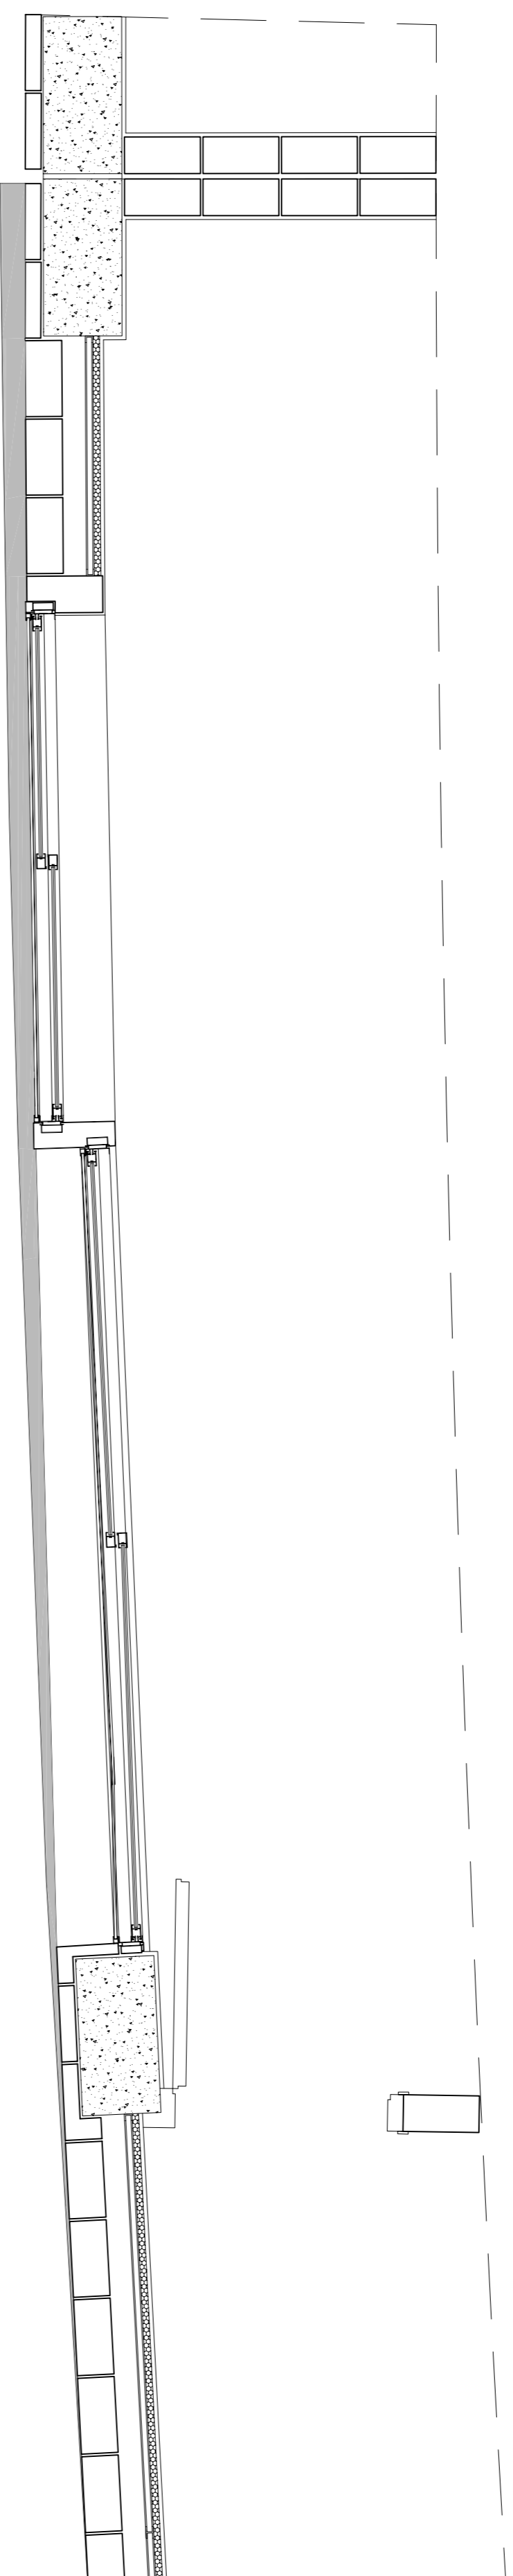

PLANTA DETALL 3

NOTA: NETEJA MÉS HIDROFUGAT DE PARAMENT VERTICAL EXTERIOR

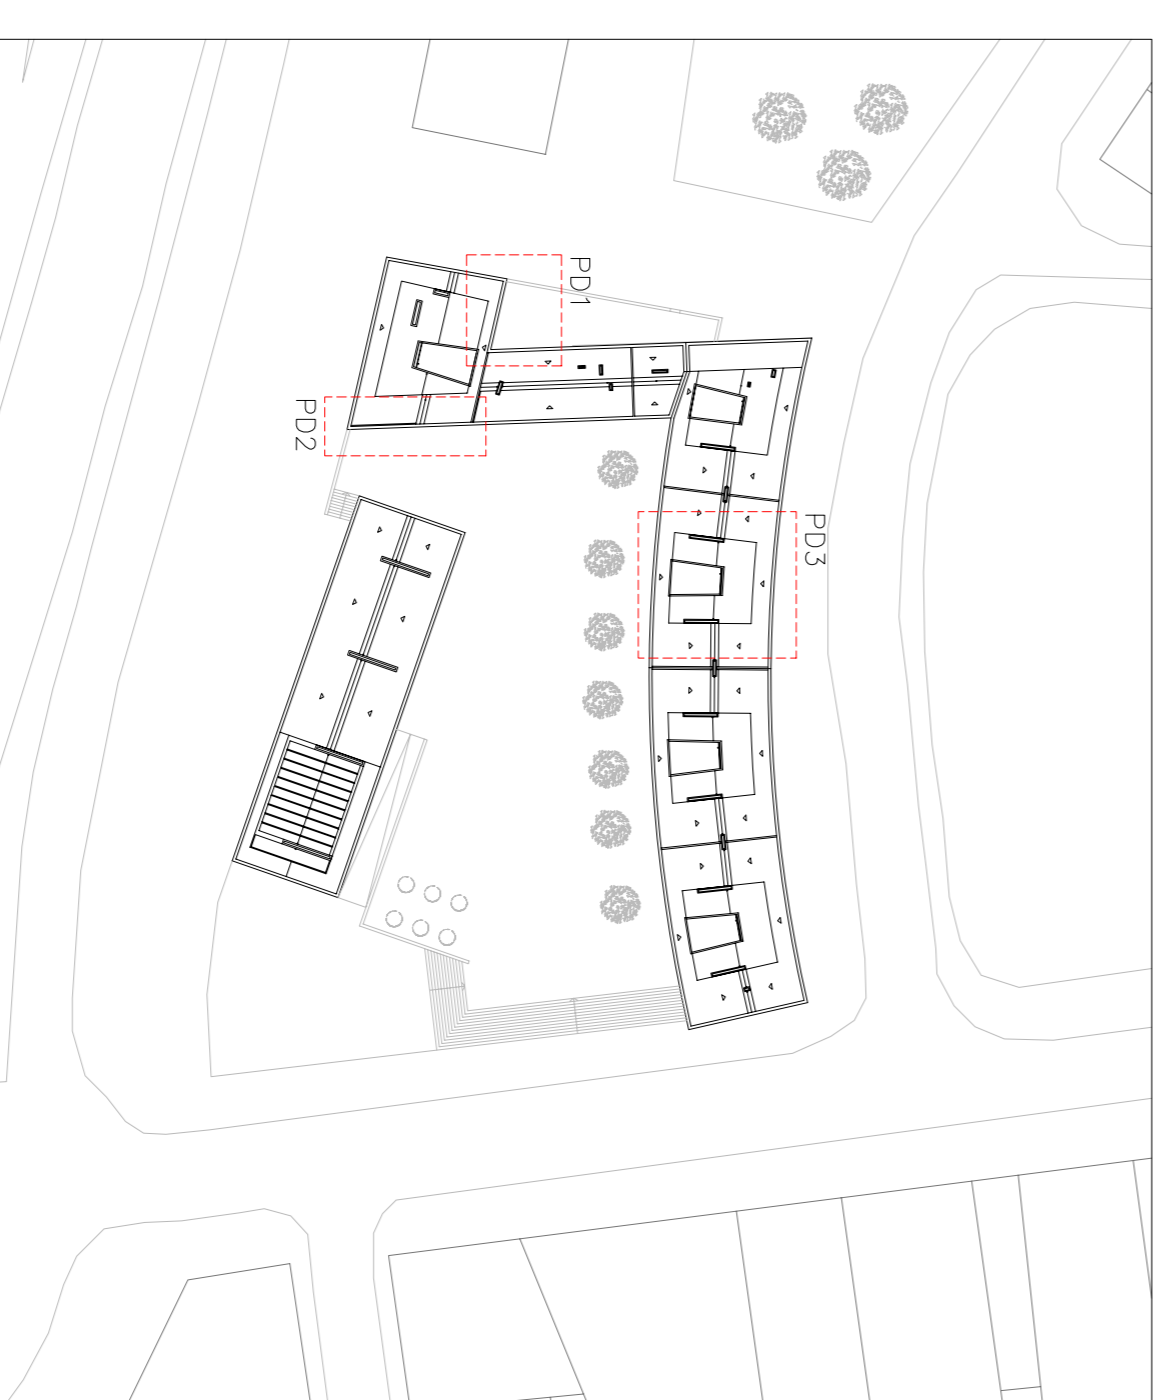

PROJECTE BÀSIC I D'EXECUCIÓ DE REPARACIÓ
 DELS EDIFICIS RESIDENCIALS AL CARRER GRAN VIA CANTONADA
 CARRETERA DE PRAIS DE LLUÇANES, SABADELL

PLANOI ESCALA 1/20
 PLANTA- REPARACIÓ N° PLANOI 12

PROMOTOR: VIVENDS MUNICIPALS DE SABADELL, SA.
 BARCELONA, SETEMBRE DE 2008
 SEGUI ARQUITECTURA S.L.
 C/JOSEP 47 TEL.93.209.2715 EMAIL:segu@seguarq.com