

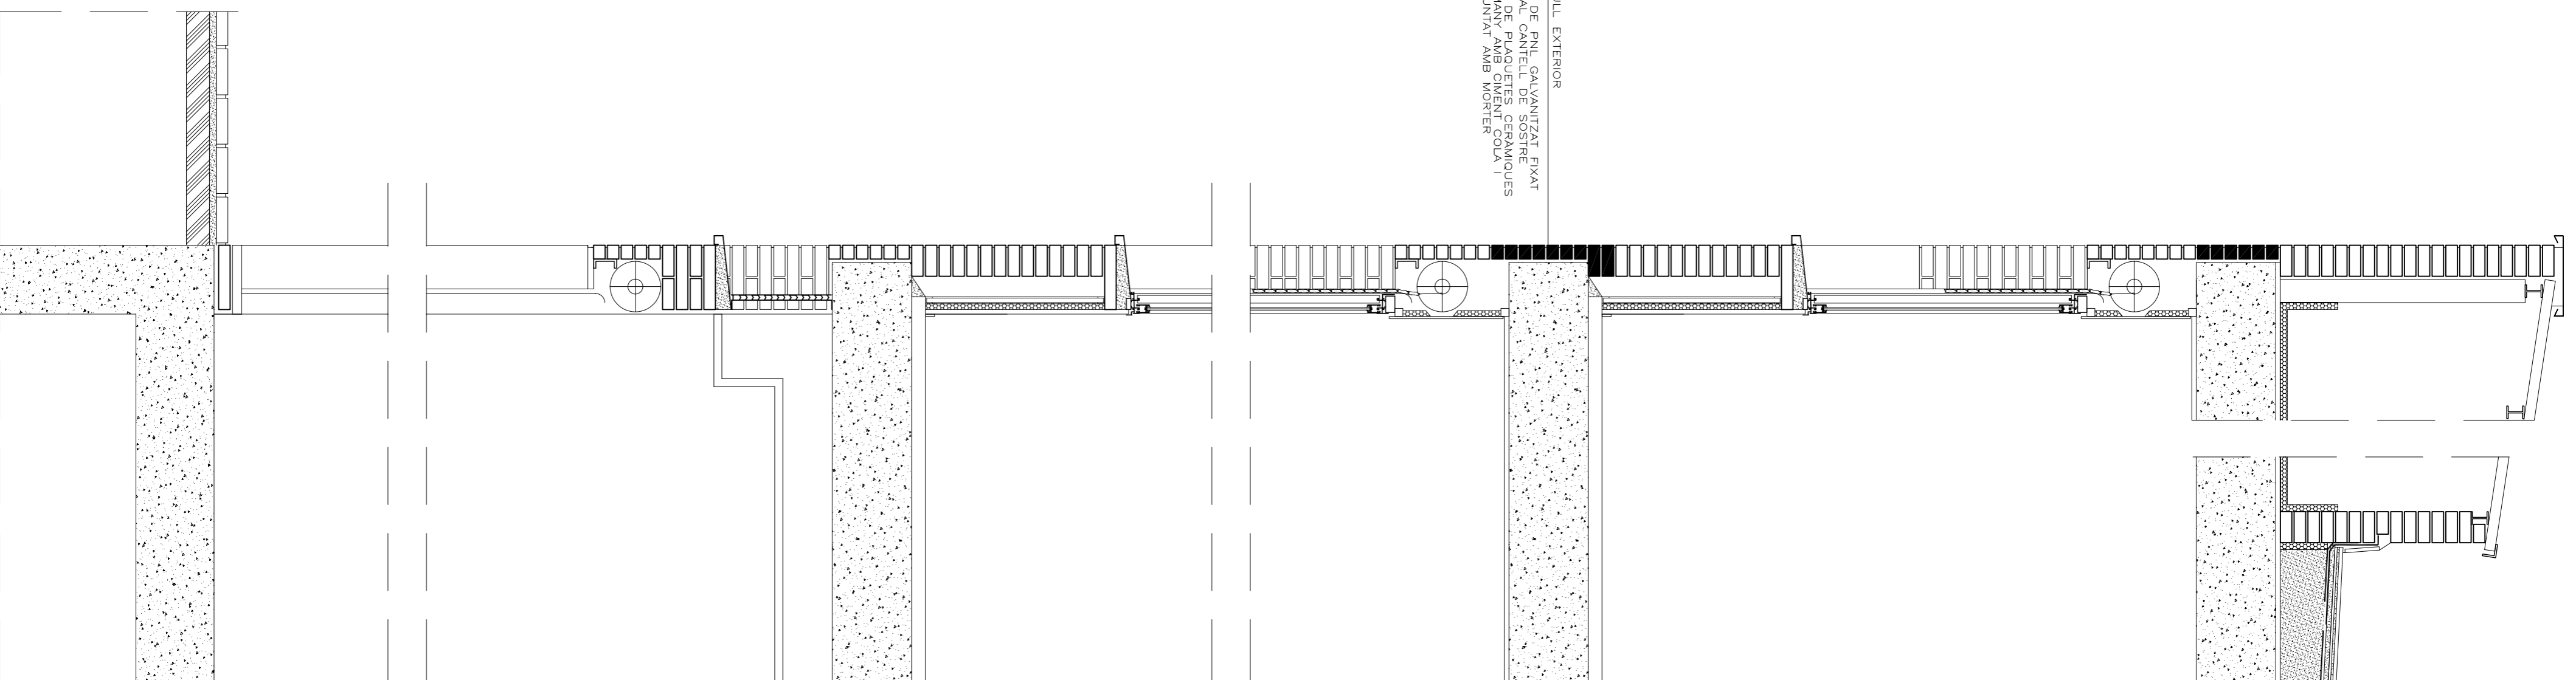


REFORÇ DEL PULL EXTERIOR  
 - COL·LOCACIÓ DE PULL GALVANITZAT FIXAT  
 MECANICAMENT AL CANTELL DE SOSTRE  
 DE LA TALLER TALLANT I AMB CEMENT COLA I  
 PERFILON RECUBERT AMB MORTER

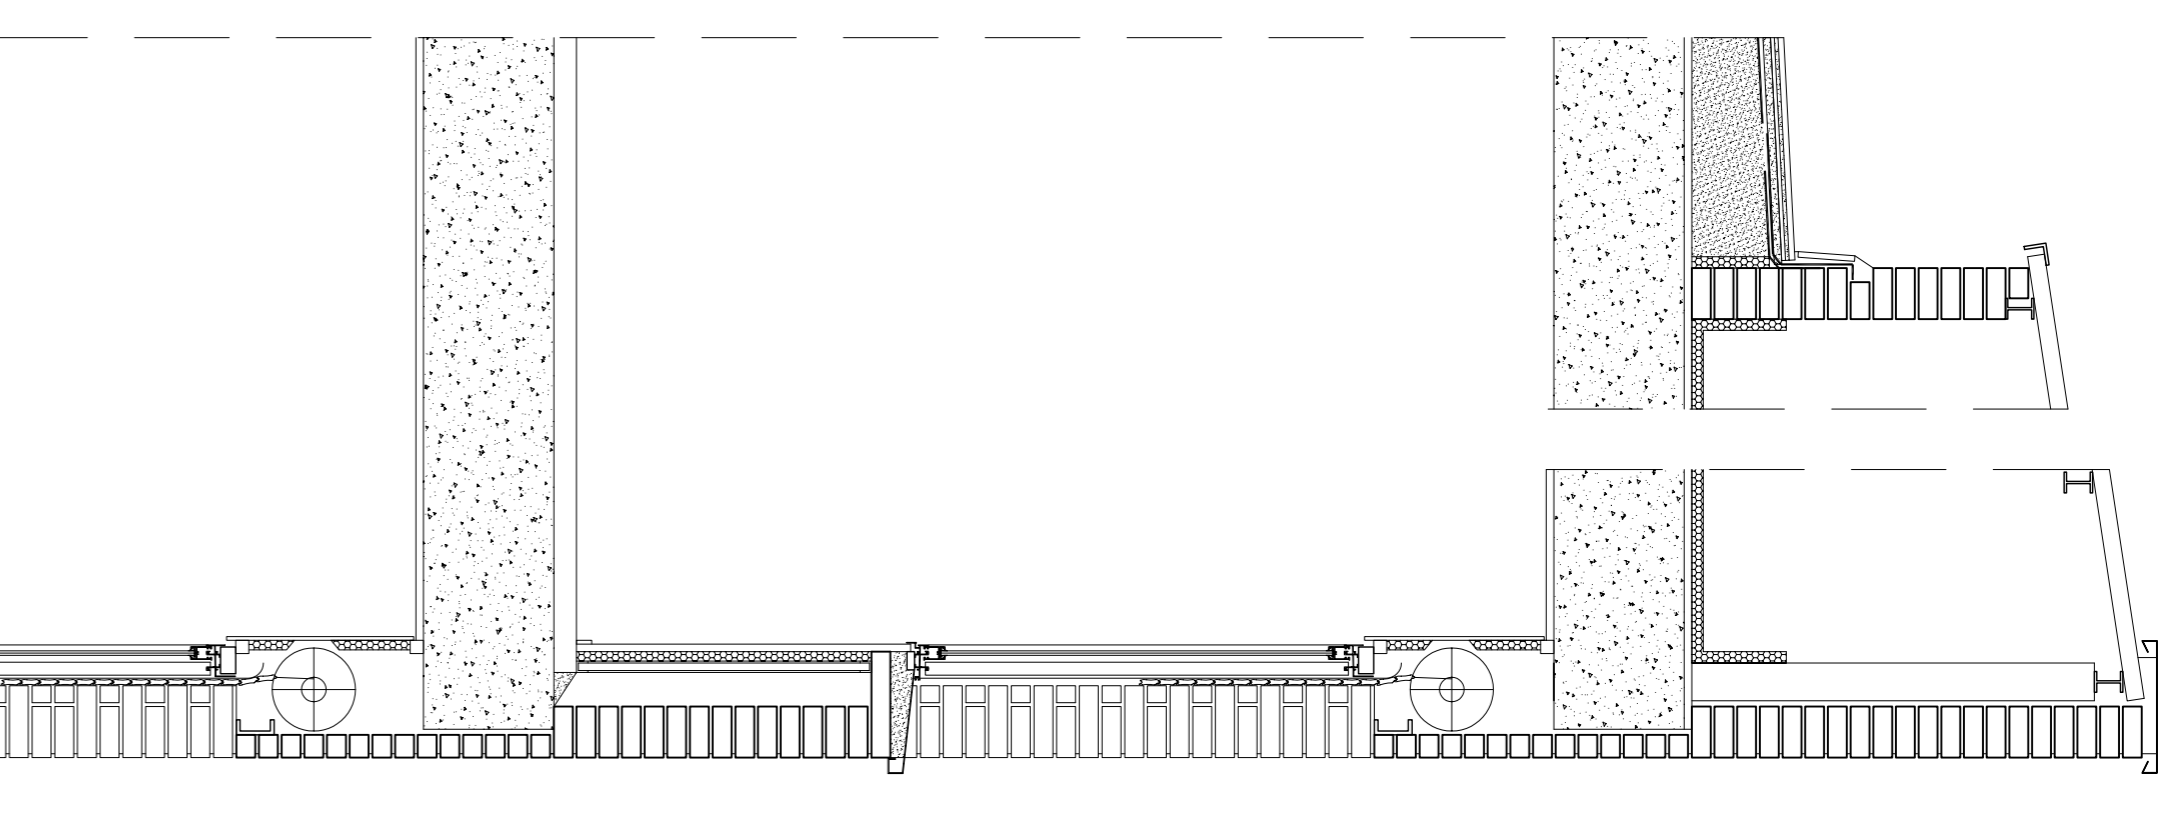


SECCIÓ 1

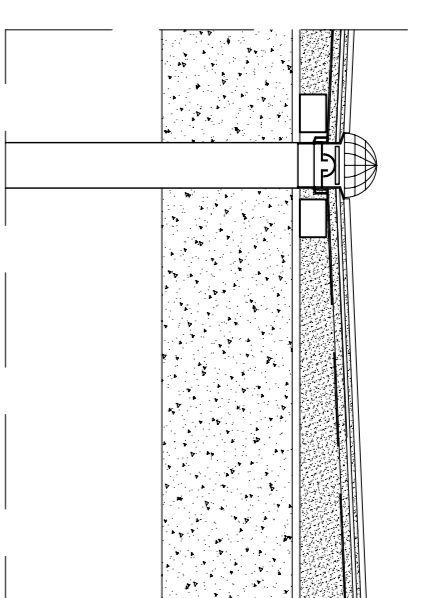

SECCIÓ 2


PULL EXTERIOR D'OBRA  
 - COL·LOCACIÓ DE MAONS DE CARA VISTA DE  
 LES MATEIXES CARACTERÍSTIQUES ALS EXISTENTS

REFORÇ DEL PULL EXTERIOR  
 - COL·LOCACIÓ DE PULL GALVANITZAT FIXAT MECANICAMENT  
 AL CANTELL DE SOSTRE  
 DE LA TALLER TALLANT I AMB CEMENT COLA I  
 MORTER

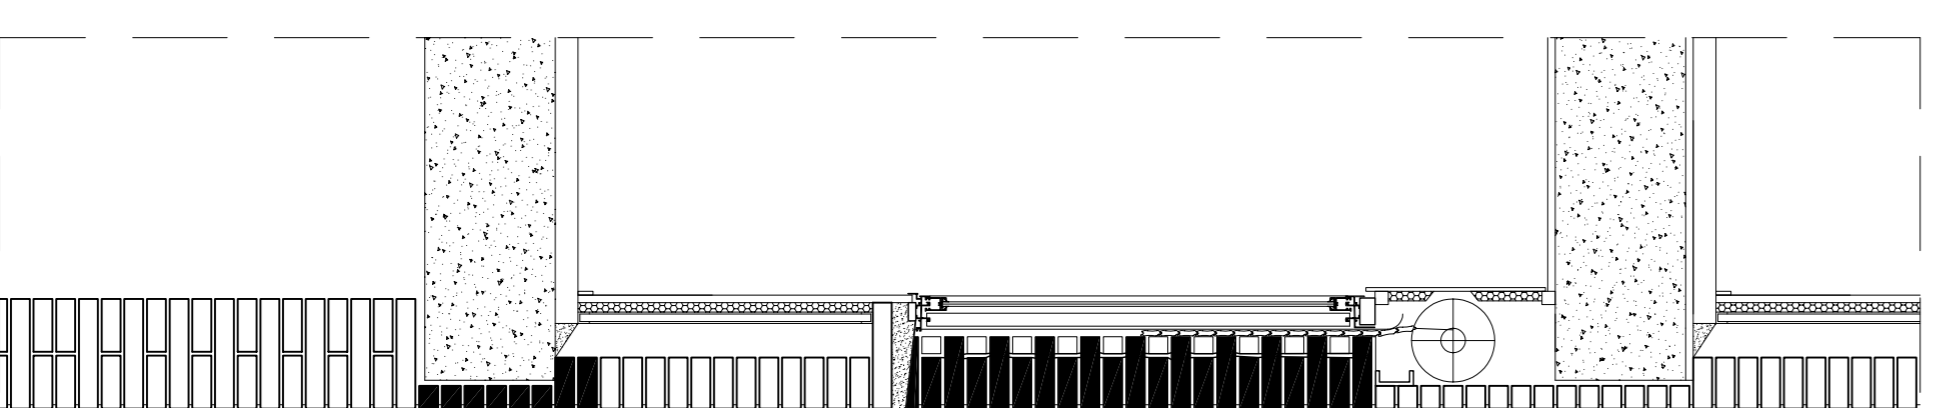


SECCIÓ 3

DETALL A (ESC. 1/10)

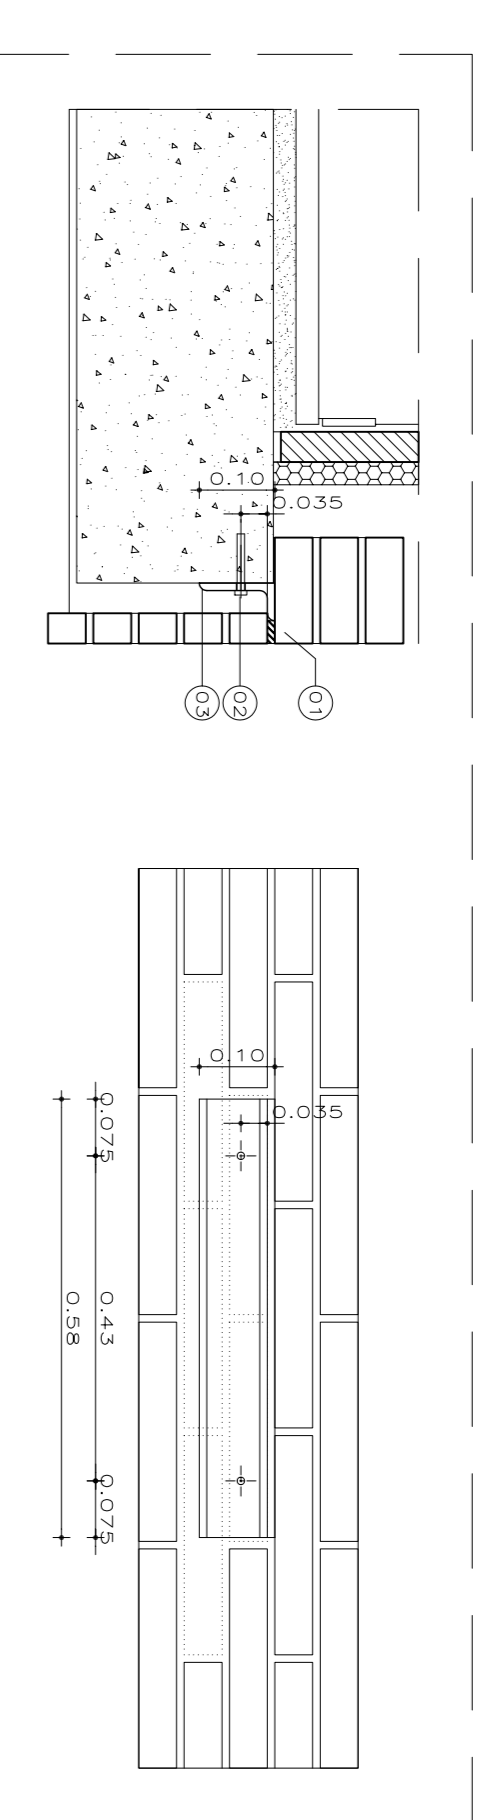

- ⊕ SEGELLAT AMB MORTER DE RESINA EPOXI
- ⊙ CARCOL "HILTI" HSL M8
- ⊗ PERFIL L d'acer galvanitzat 100x75x10

NOTA: NETEJA MÉS HIDROFUGAT DE PARAMENT VERTICAL EXTERIOR

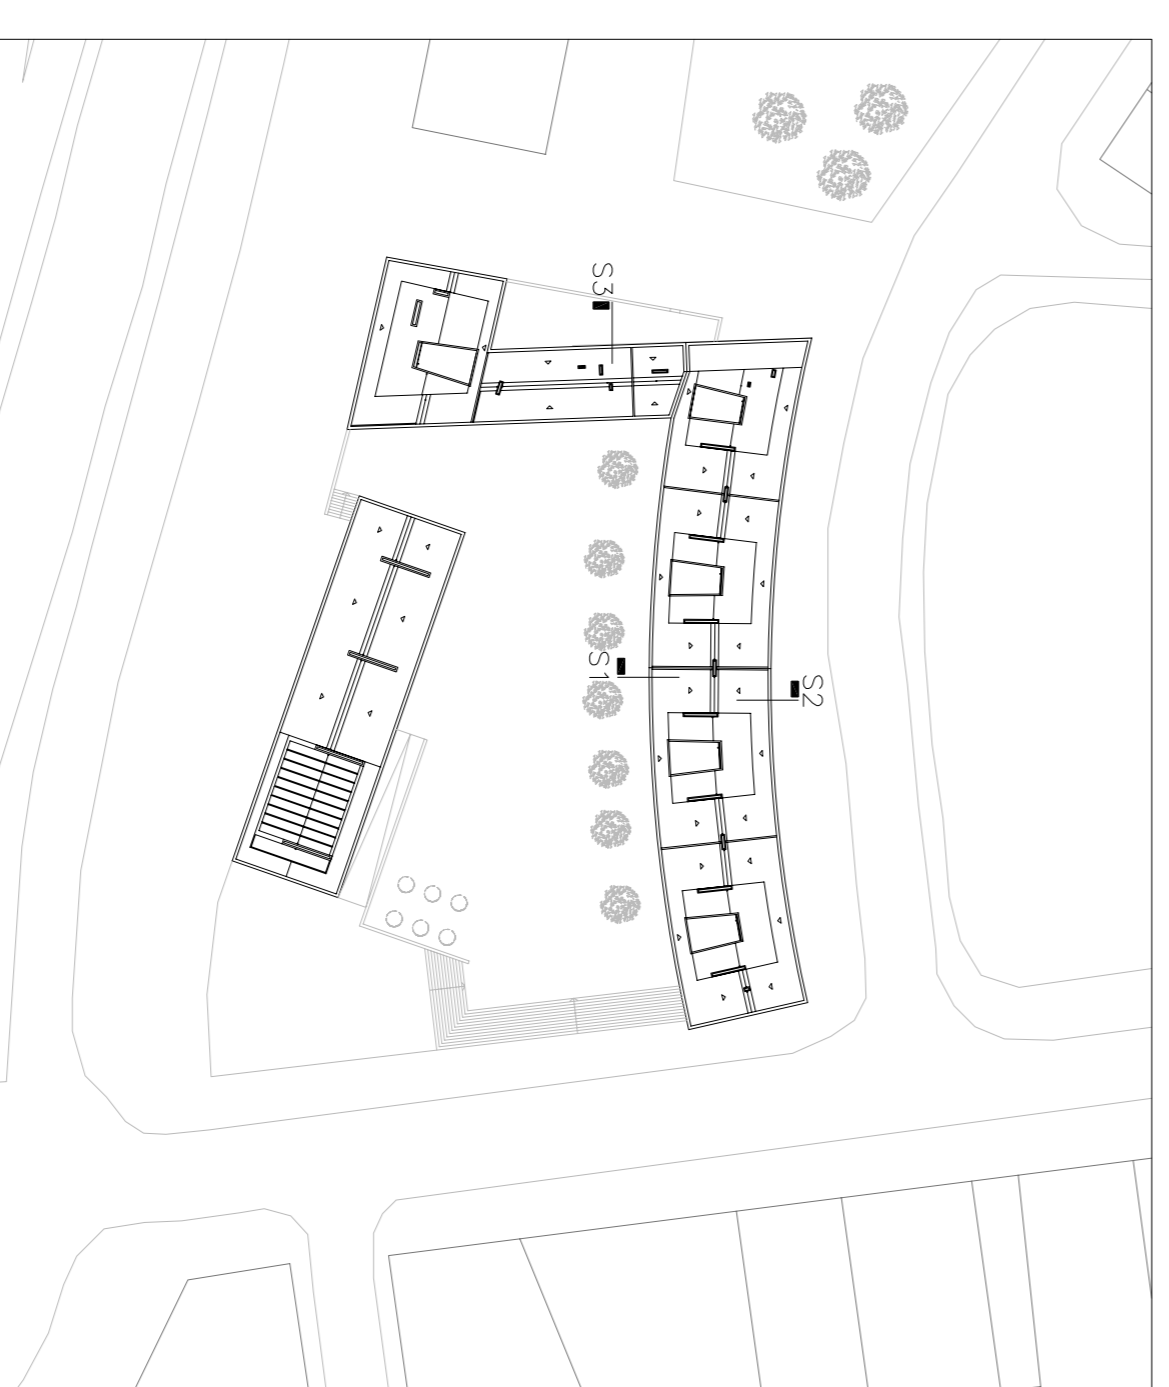

PROJECTE BÀSIC I D'EXECUCIÓ DE REPARACIÓ  
 DELS EDIFICIS RESIDENCIALS AL CARRER GRAN VIA CANTONADA  
 CARRERERA DE PRAIS DE LLUÇANES, SABADELL

PLANOUL ESCALA N° PLANOUL  
 SECCIONS - REPARACIÓ 1/20 13

PROMOTOR: VIVENDS MUNICIPALS DE SABADELL, SA.  
 BARCELONA, SETEMBRE DE 2008  
 SEGUI ARQUITECTURA S.L.  
 C/JOSEP 47 TEL.93.509.5715 SEGUI@SEGUIARQUITECTURA.COM