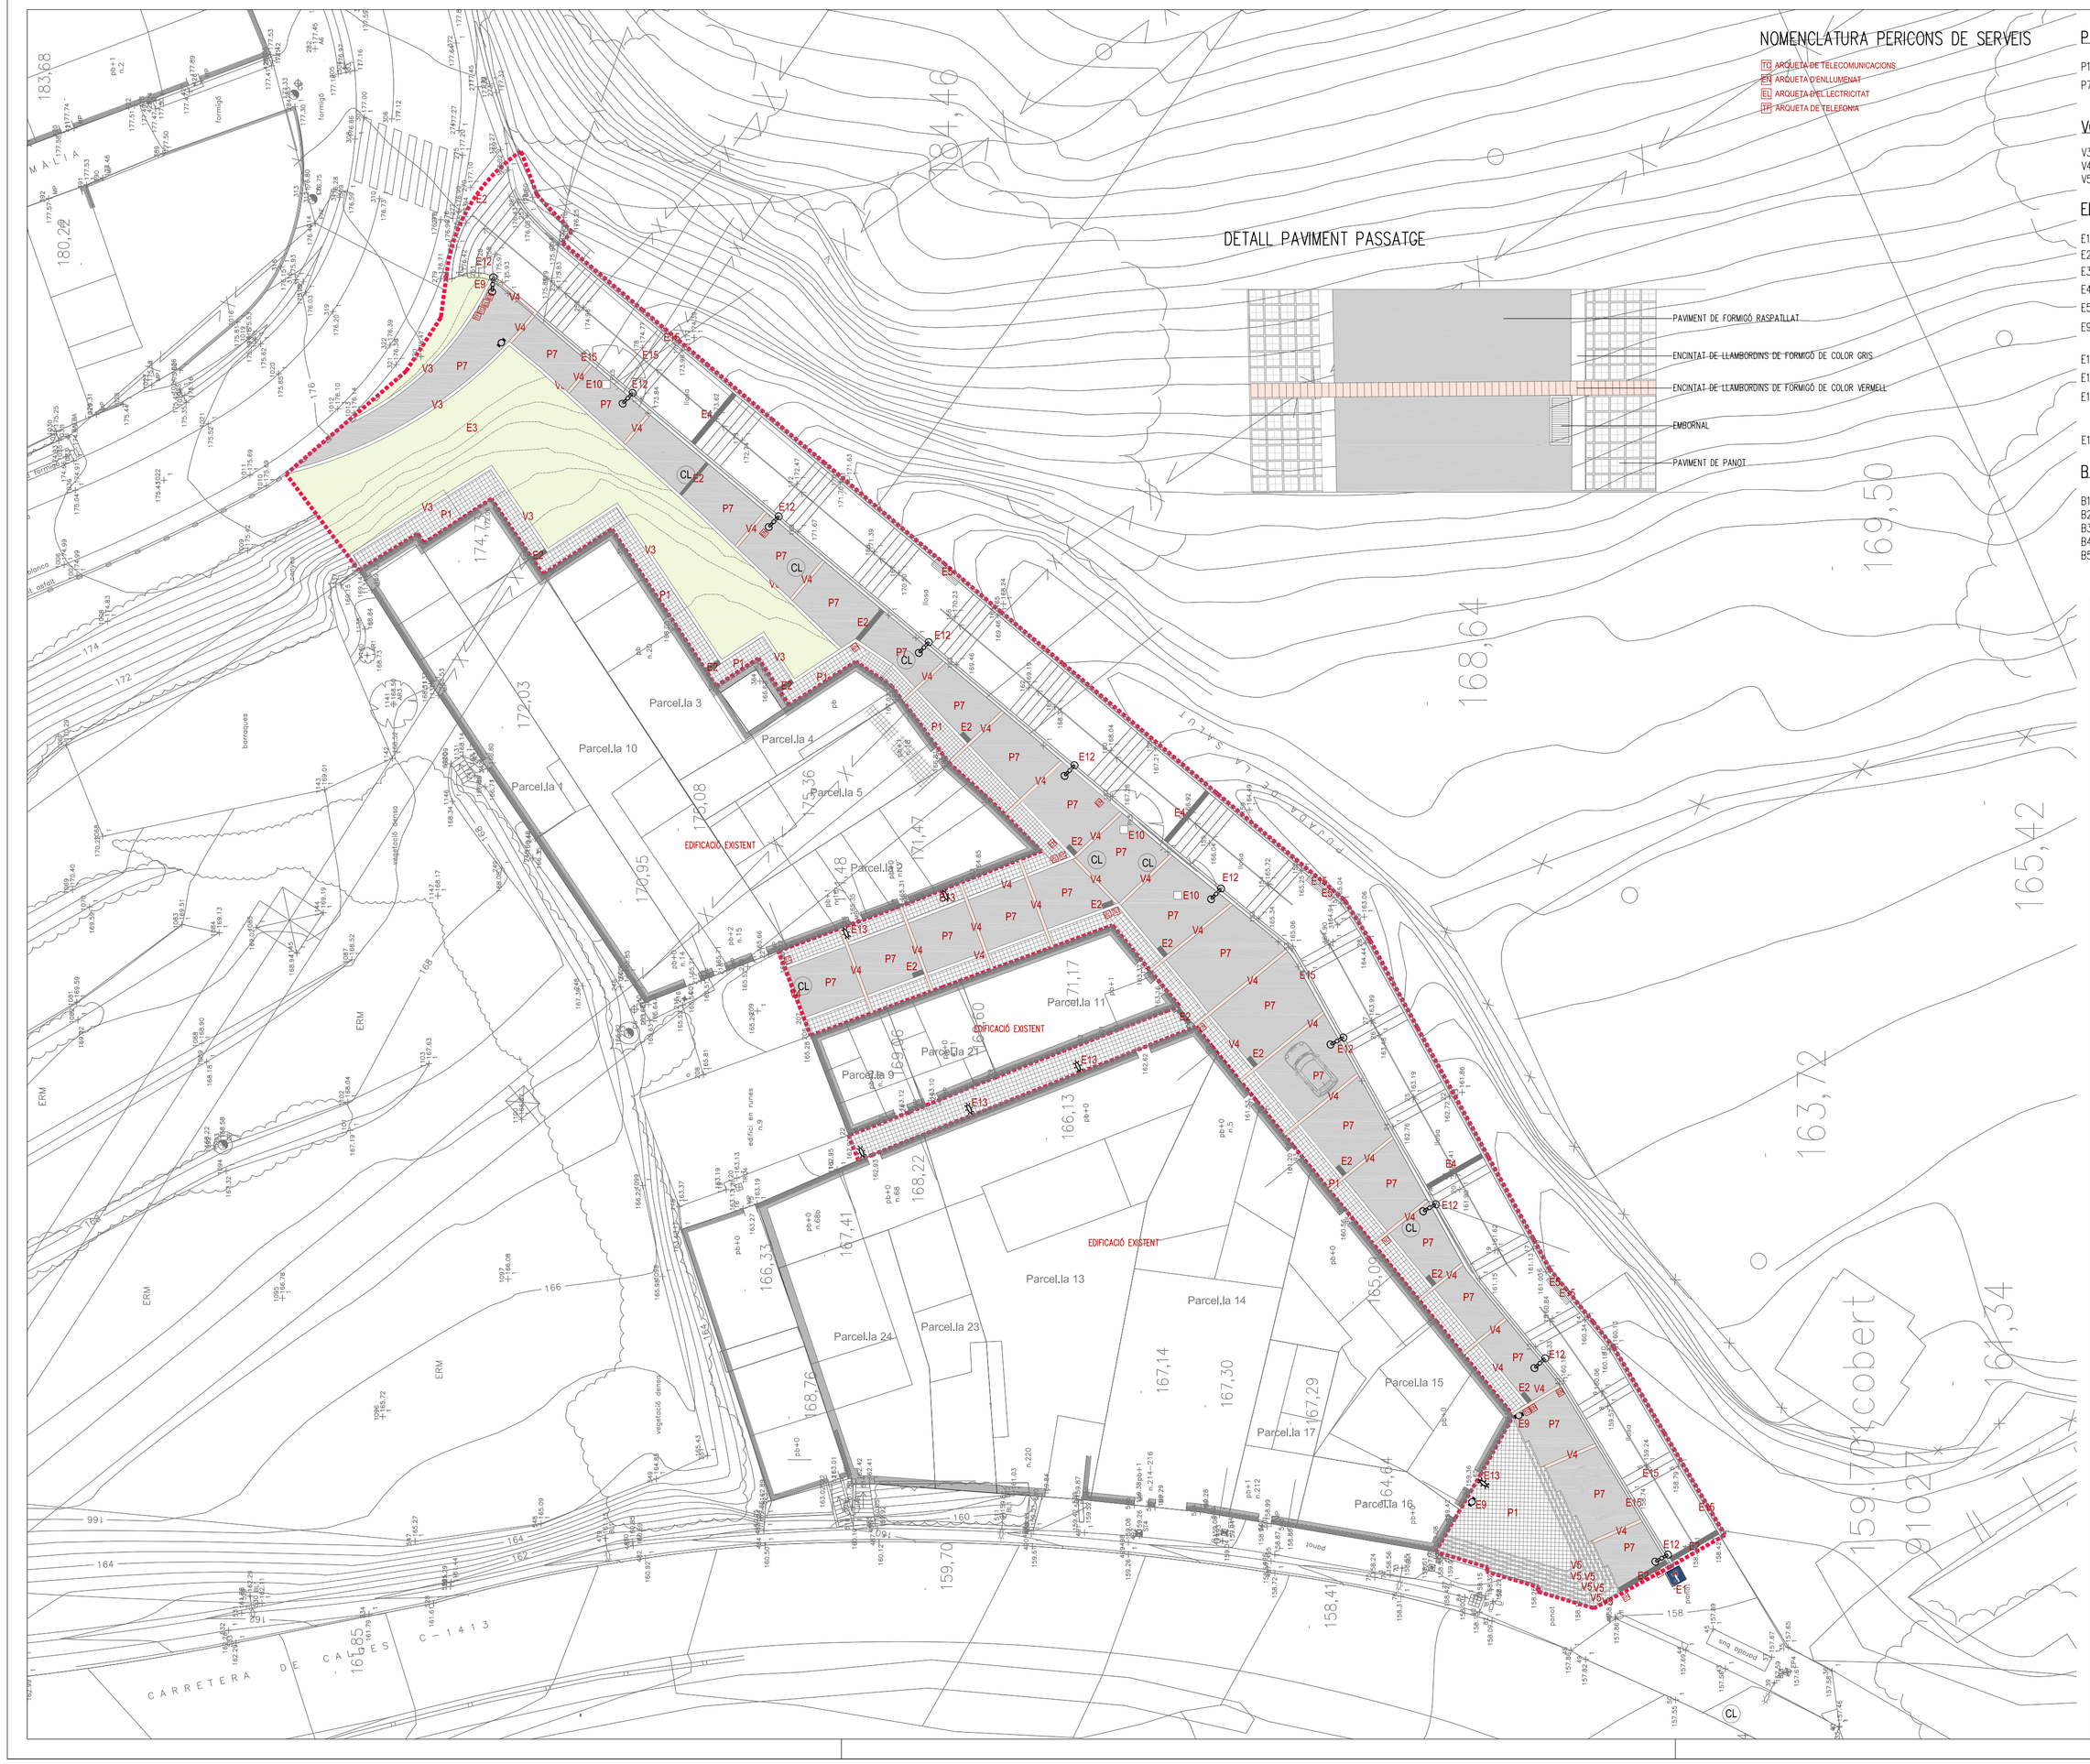

NOMENCLATURA PERICONS DE SERVEIS

- TC ARQUETA DE TELECOMUNICACIONS
- EN ARQUETA D'ENLLUMENAT
- EL ARQUETA D'ELECTRICITAT
- TF ARQUETA DE TELEFONIA

DETALL PAVIMENT PASSATGE

PAVIMENTS

- P1 Paviment de panot hidràulic de 20x20x4cm de 4 pastilles
- P7 Paviment de formigó en massa de e=15cm acabat remolinat estricat o llis

VORADES

- V3 Vorada prefabricada de formigó tipus T-5 o similar
- V4 Encintat de llambordins de formigó de color gris de 20x10x6 cm
- V5 Vorada fal de formigó

ELEMENTS

- E1 Senyalització
- E2 Embornal amb reixa de fosa tipus RI-270-D
- E3 Hidrosembra
- E4 Reixa interceptora tipus ACO o similar
- E5 Banc de lames de fusta per exterior,envernissat.
- E9 Paperera circular trabucable de planxa d'acer microperforada i muntants circulars model PA600A
- E10 Escossell arbres existents
- E12 Llumeneres encastades a paret model IMP-214 de Carandini.
- E13 Llumeneres decoratives amb l'làmpada de vapor de sodi a pressió de 70W model JNR-H/GC amb braç BHM curt de CARANDINI anclades a paret amb braç mural amb tub d'acer galvanitzat de llargaria 1m fixat amb pletines i cargols
- E15 Barana d'acer, passamà de 40x10mm, muntants L 40x40mm C/1m

BASES

- B1 Base de formigó HM-20 en zones peatonals e=10 cm
- B2 Base de formigó HM-20 en zones de trànsit e=20 cm
- B3 Sub-base de tot-ú artificial tipus ZA-40 e=25 cm
- B4 Sub-base de tot-ú natural tipus ZN-40 e=25 cm
- B5 Base de sorra drenant e=5 cm

Ajuntament de Sabadell

ÀREA DEL TERRITORI

OFICINA PLA DE BARRIS

REFERÈNCIA	DATA
A0045	MARÇ DEL 2009

APROVACIÓ

PROJECTE DE REHABILITACIÓ DE LA URBANITZACIÓ DEL RAVAL D'AMÀLIA DE SABADELL

PLANTA GENERAL DEFINICIÓ MATERIALS

DIBUIXAT	ORIENTACIÓ
	N
ESCALA	PLÀNOL
1 : 250	001

EQUIP REDACTOR

ALBERT CORNELLAS PITARCH
arquitecte

ACOP arquitectes