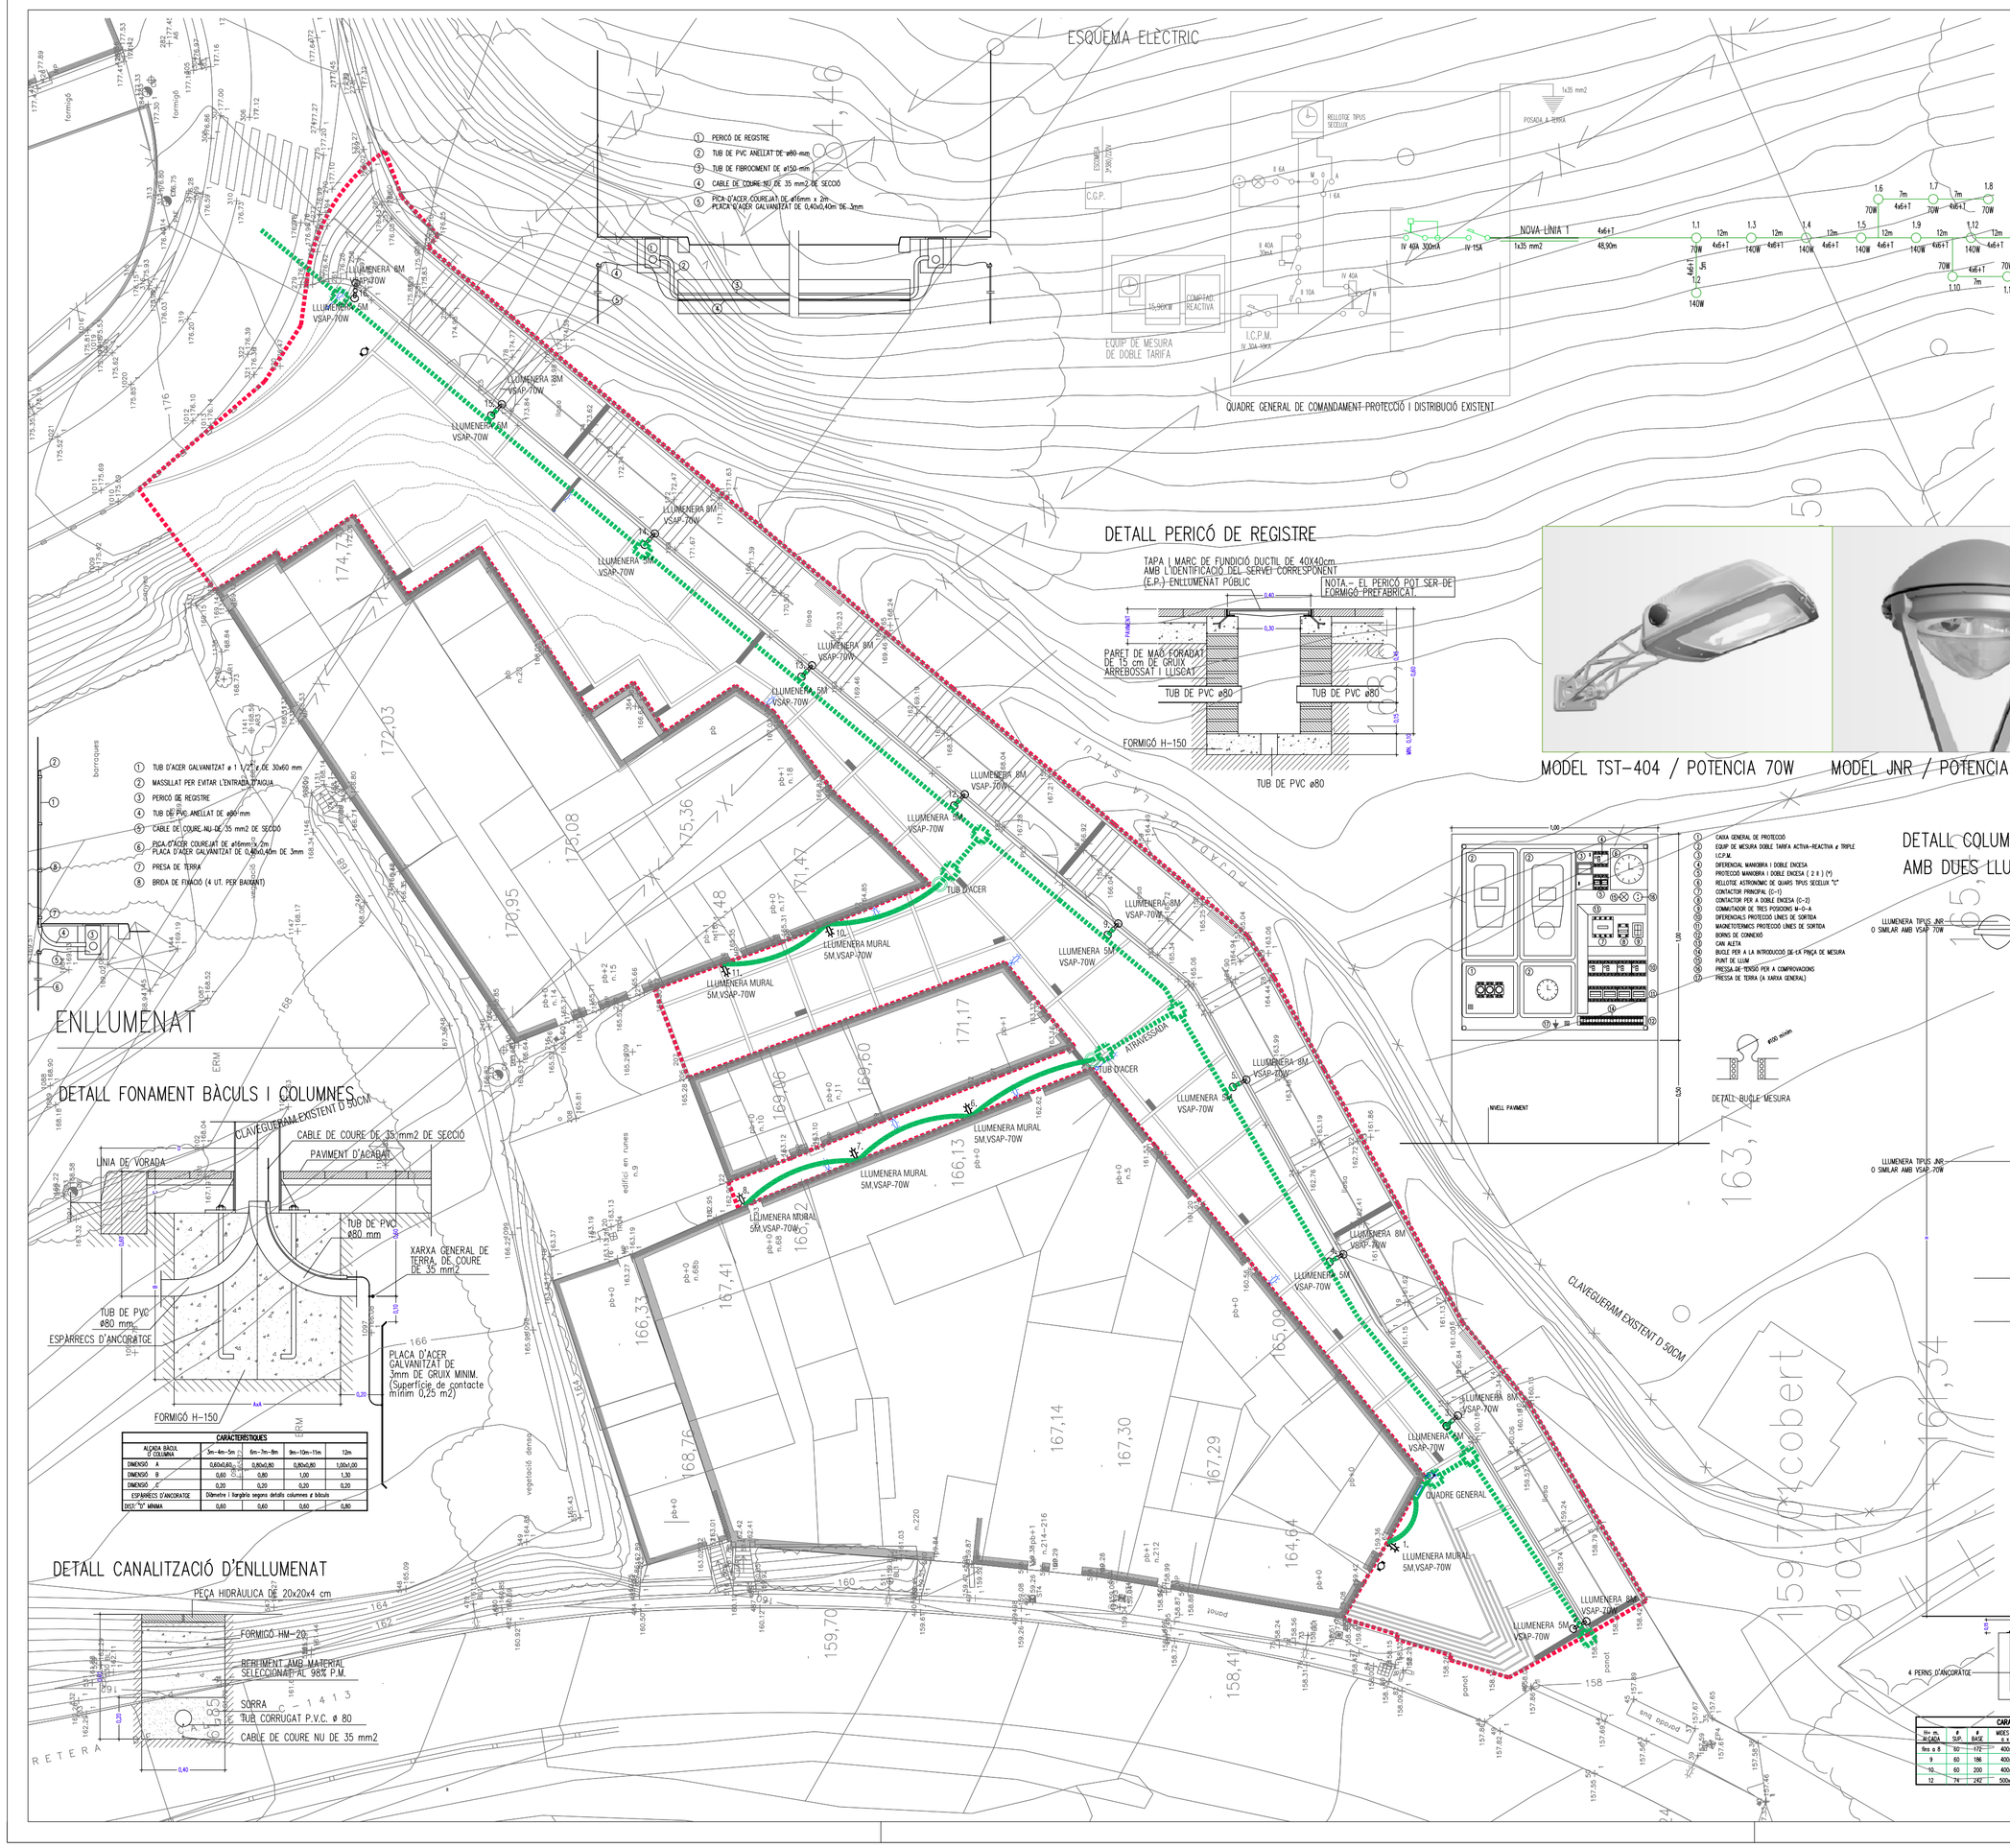

QUADRE DE LÍNIES D'ENLLUMENAT

LÍNIA	POTÈNCIA		POTÈNCIA A CONTRACTAR
LÍNIA 1.	1.820W	x 1,2	2.184W

XARXA D'ENLLUMENAT

- PROPOSTA LINIA SOTERRADA D'ENLLUMENAT
- PROPOSTA PUNT DE LLUM
- PROPOSTA LINIA AÈRIA D'ENLLUMENAT
- PUNT DE LLUM NOUS

Ajuntament de Sabadell

ÀREA DEL TERRITORI

OFICINA PLA DE BARRIS

REFERÈNCIA	DATA
A0045	MARÇ DEL 2009

APROVACIÓ

PROJECTE DE REHABILITACIÓ DE LA URBANITZACIÓ DEL RAVAL D'AMÀLIA DE SABADELL

PROPOSTA ENLLUMENAT

DIBUIXAT

ORIENTACIÓ N

ESCALA 1 : 250

PLÀNOL **O04**

EQUIP REDACTOR

ALBERT CORNELLAS PITARCH
arquitecte

ACOP arquitectes