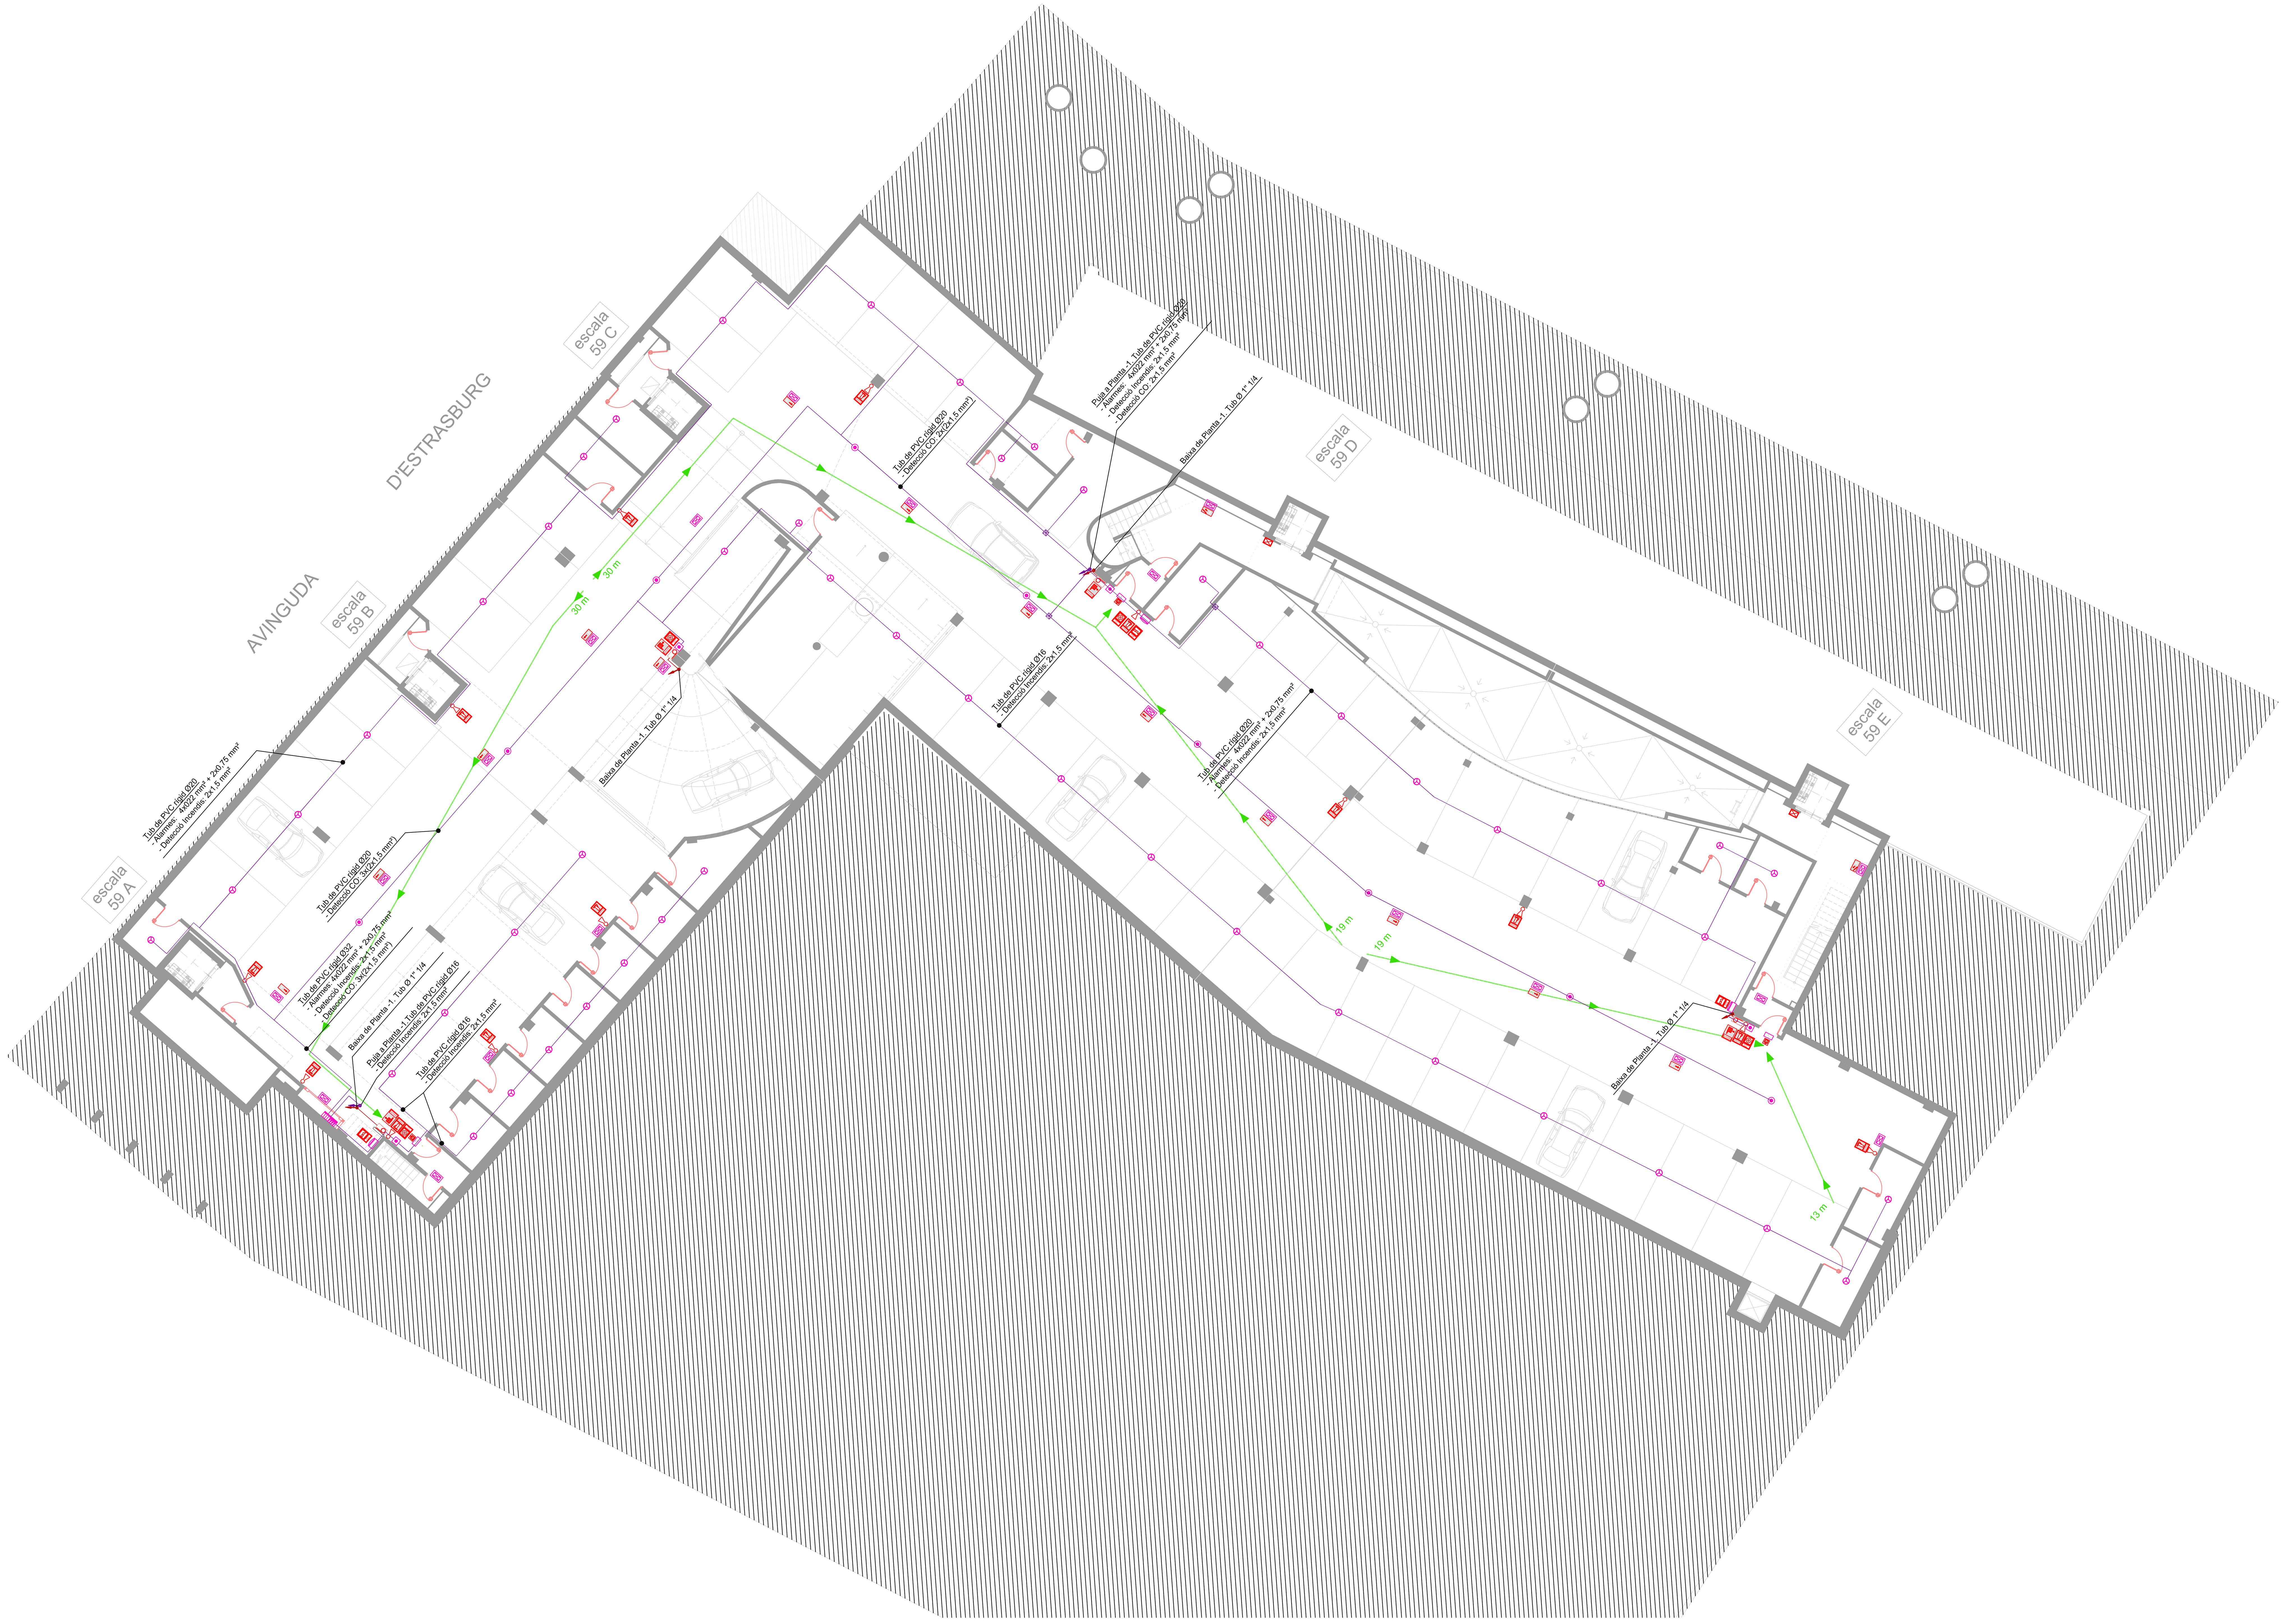

SIMBOLOGIA SENYALITZACIÓ

- Placa senyalització ASCENSOR
  No utilitzar en cas d'emergència
- Placa senyalització sortida
- Placa senyalització evacuació ascendent
- Placa senyalització direcció evacuació
- Placa senyalització sirena d'alarma
- Placa senyalització extintor
- Placa senyalització boca d'incendi
- Placa senyalització polsador d'alarma

LLEGENDA CONTRA INCENDIS

- Central de detecció de CO
- Central de detecció d'incendis
- Detector de CO
- Detector termovelocimètric
- Polsador d'alarma
- Sirena interior d'alarma
- Sirena exterior d'alarma
- Extintor d'eficacia 21A-113B
- Extintor de CO eficacia 21-B
- B.I.E. de 25 mm
- Bloc autònom emergència estanc
- Bloc autònom emergència estanc amb senyalització de sortida
- Recorregut evacuació.

nord

39 CAN LLONG 4 **13.1**

PLANTA -2
EVACUACIÓ I CONTRA INCENDIS
E-1/100

PROJECTE EXECUTIU D'EDIFICI DE 69 HABITATGES AMB PROTECCIÓ OFICIAL, LOCALS COMERCIALS I APARCAMENTS

LOCALITZACIÓ:
Avda. d' Estrasburg, 47-59
Parcel·la 5.02 - Barri de Can Llong
(SABADELL)

VIMUSA. DEPARTAMENT TÈCNIC

RICARD PERICH arquitecte
RAFEL GALVEZ arquitecte
EDUARD FREIXAS arquitecte

Març 2009

Substitueix al plànol núm.		data	
Substituït pel plànol núm.		data	

PROMOTOR:

VIMUSA HABITATGES MUNICIPALS DE SABADELL SA

c/ Blasco de Garay, 17 (SABADELL)
TLF. 93 745 79 16 - FAX.93 727 14 48
a/e: e.freixas@vimusa.com