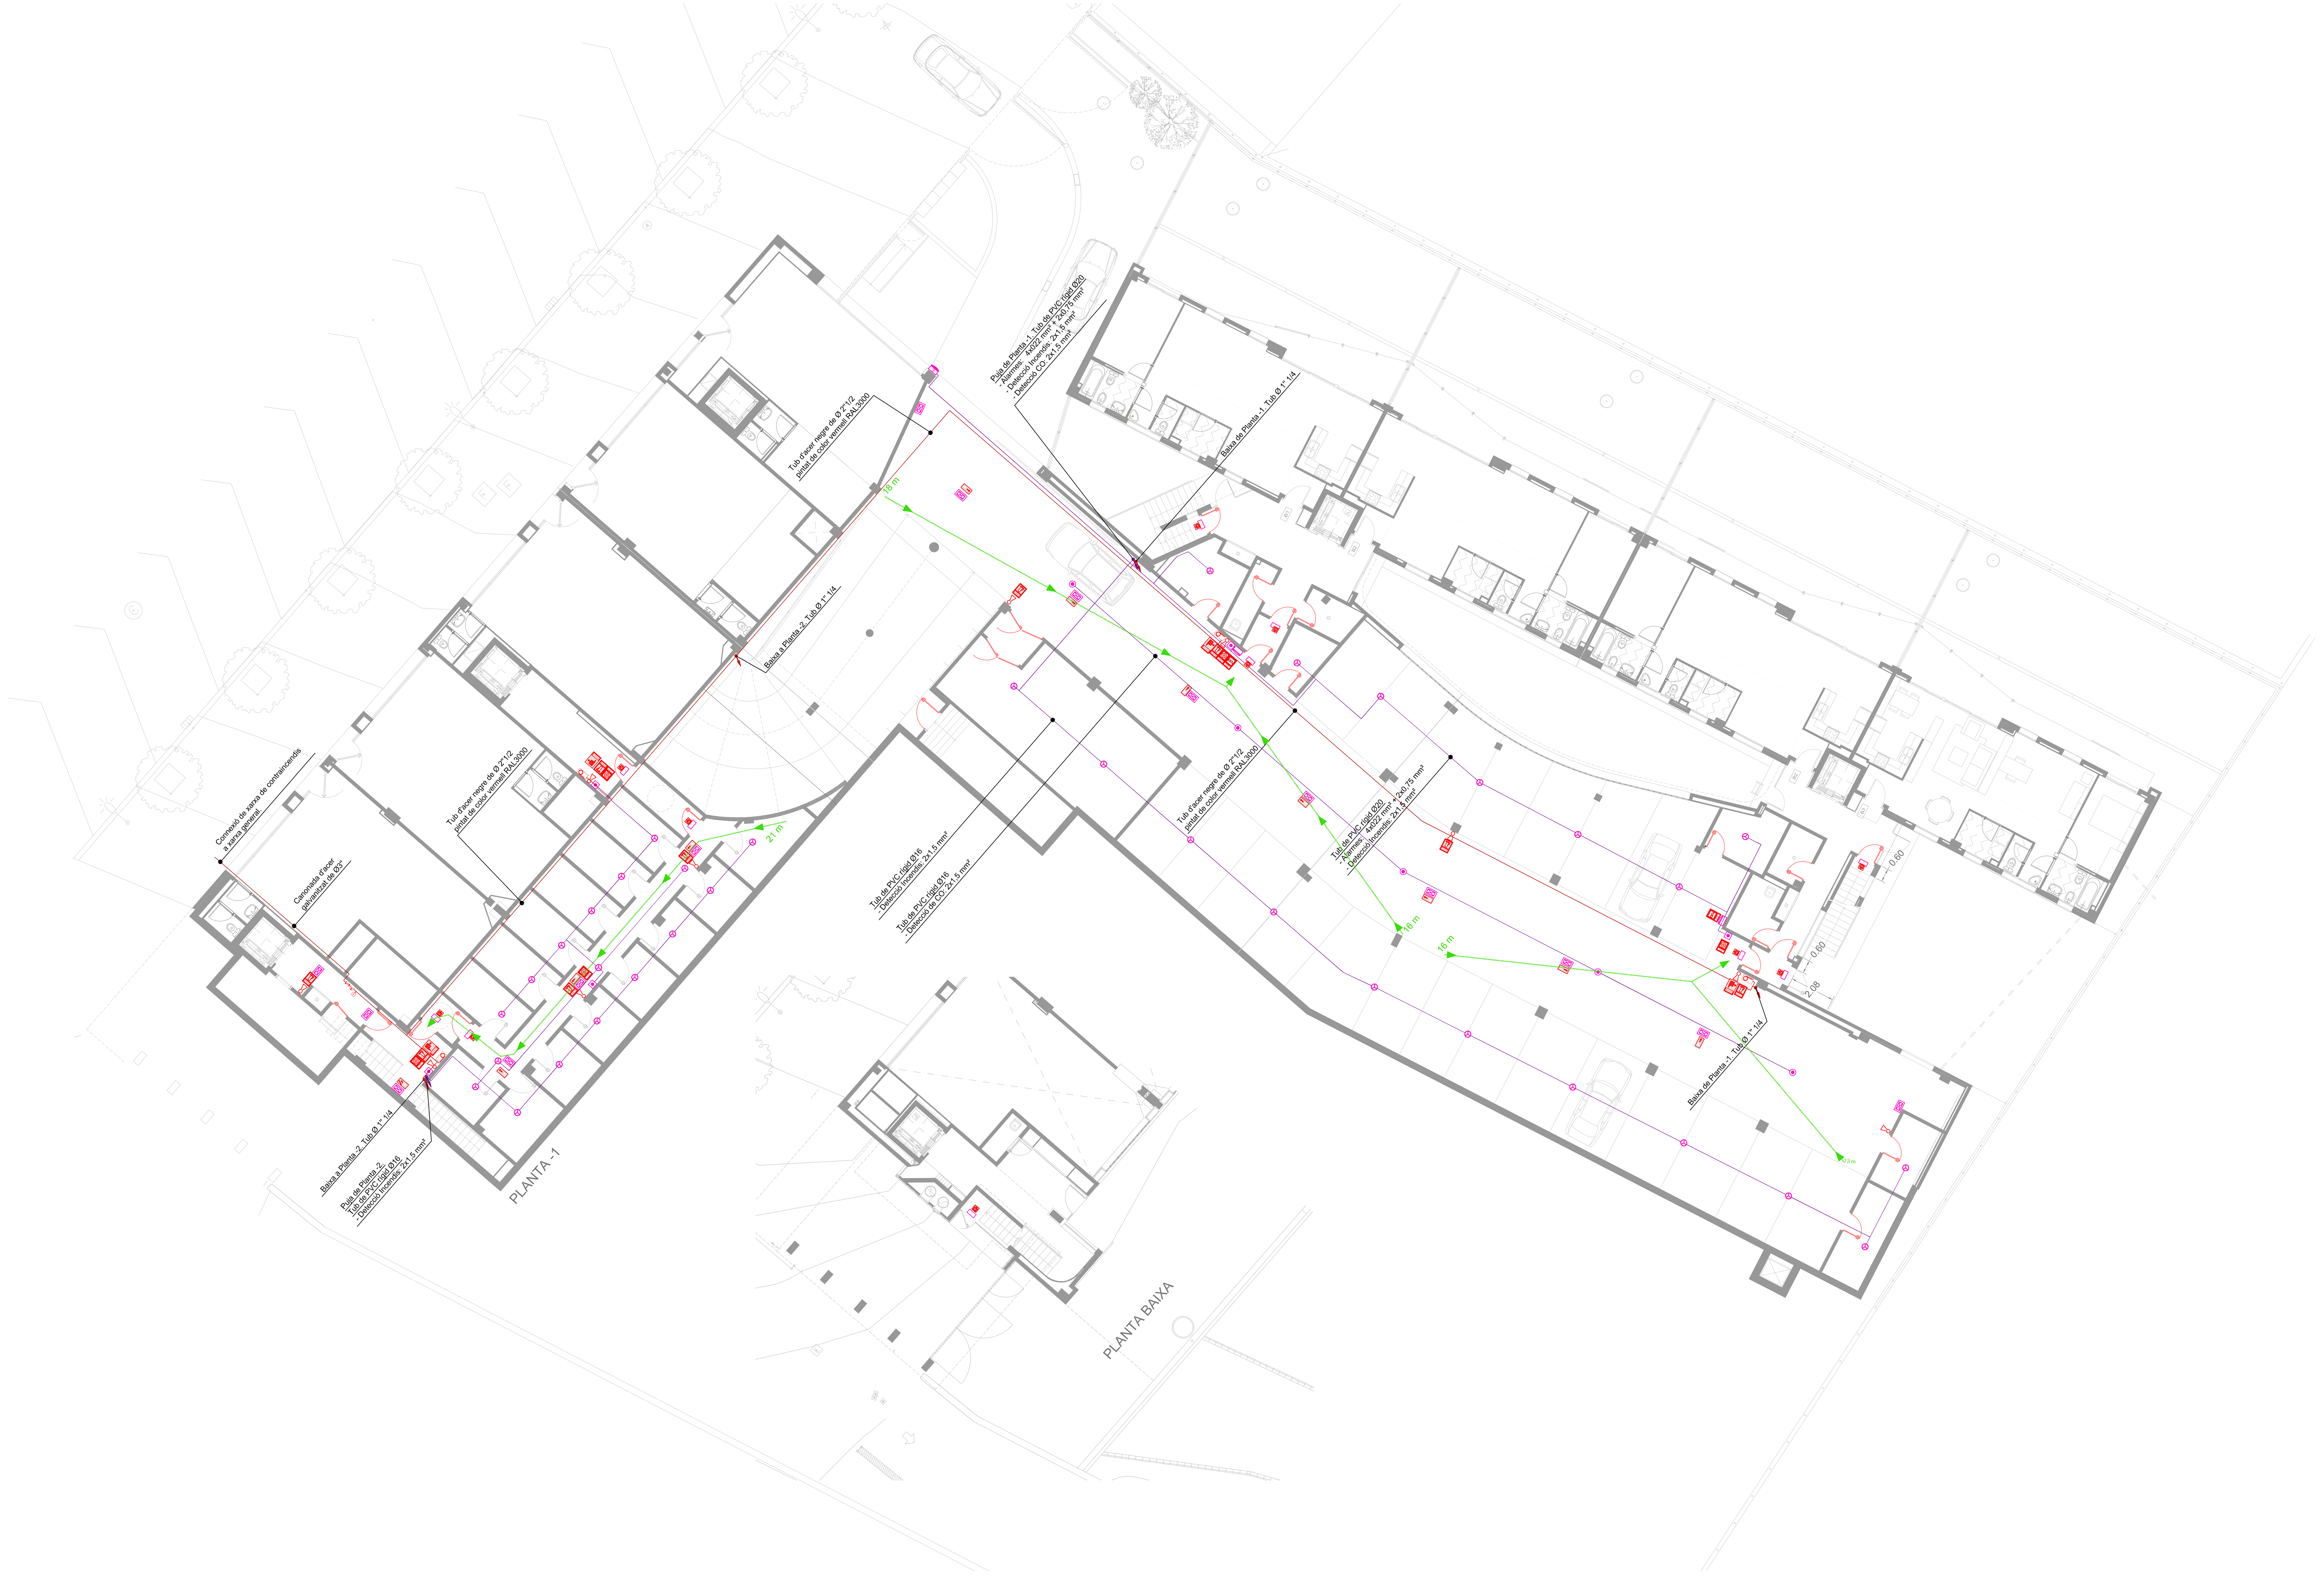

SIMBOLOGIA SENYALITZACIÓ
Placa senyalització ASCENSOR No utilitzar en cas d'emergència
Placa senyalització sortida
Placa senyalització evacuació ascendent
Placa senyalització direcció evacuació
Placa senyalització sirena d'alarma
Placa senyalització extintor
Placa senyalització boca d'incendi
Placa senyalització polsador d'alarma

LLEGENDA CONTRA INCENDIS
Central de detecció de CO
Central de detecció d'incendis
Detector de CO
Detector termovelocimètric
Polsador d'alarma
Sirena interior d'alarma
Sirena exterior d'alarma
Extintor d'eficàcia 21A-113B
Extintor de CO eficàcia 21-B
B.I.E. de 25 mm
Bloc autònom emergència estanc
Bloc autònom emergència estanc amb senyalització de sortida
Recorregut evacuació.

39 CAN LLONG 4 **13.2**

PLANTA -1 I PLANTA BAIXA
EVACUACIÓ I CONTRA INCENDIS
E-1/100

PROJECTE EXECUTIU D'EDIFICI DE 69 HABITATGES AMB PROTECCIÓ OFICIAL, LOCALS COMERCIALS I APARCAMENTS

LOCALITZACIÓ:
Avda. d' Estrasburg, 47-59
Parcel·la 5.02 - Barri de Can Llong
(SABADELL)

VIMUSA. DEPARTAMENT TÈCNIC

RICARD PERICH arquitecte
RAFEL GALVEZ arquitecte
EDUARD FREIXAS arquitecte

Març 2009

Substitueix al plànol núm.		data	
Substituït pel plànol núm.		data	

PROMOTOR:
VIMUSA

c/ Blasco de Garay, 17 (SABADELL)
TLF. 93 745 79 16 - FAX.93 727 14 48
a/e: e.freixas@vimusa.com