
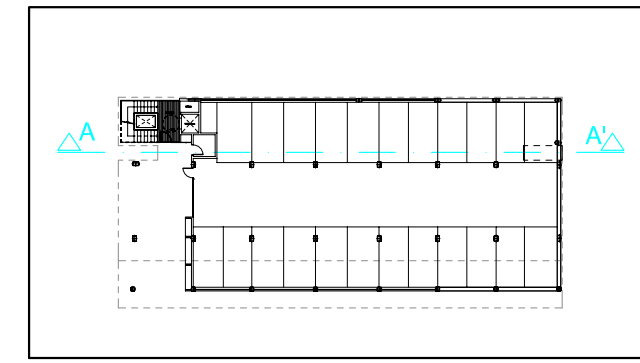


Escala Gràfica: 1/100

Data: 03 Mar. 2008 - 9:54am | Usuari: C:\idal @ 052793
Fitxer: \\STORAGE\Expedients\EXP2005\Expedients\052793\LICENCIA_MEDIO_AMBIENTAL\052793\3\0201_Planols escrit 26_05_06.dwg

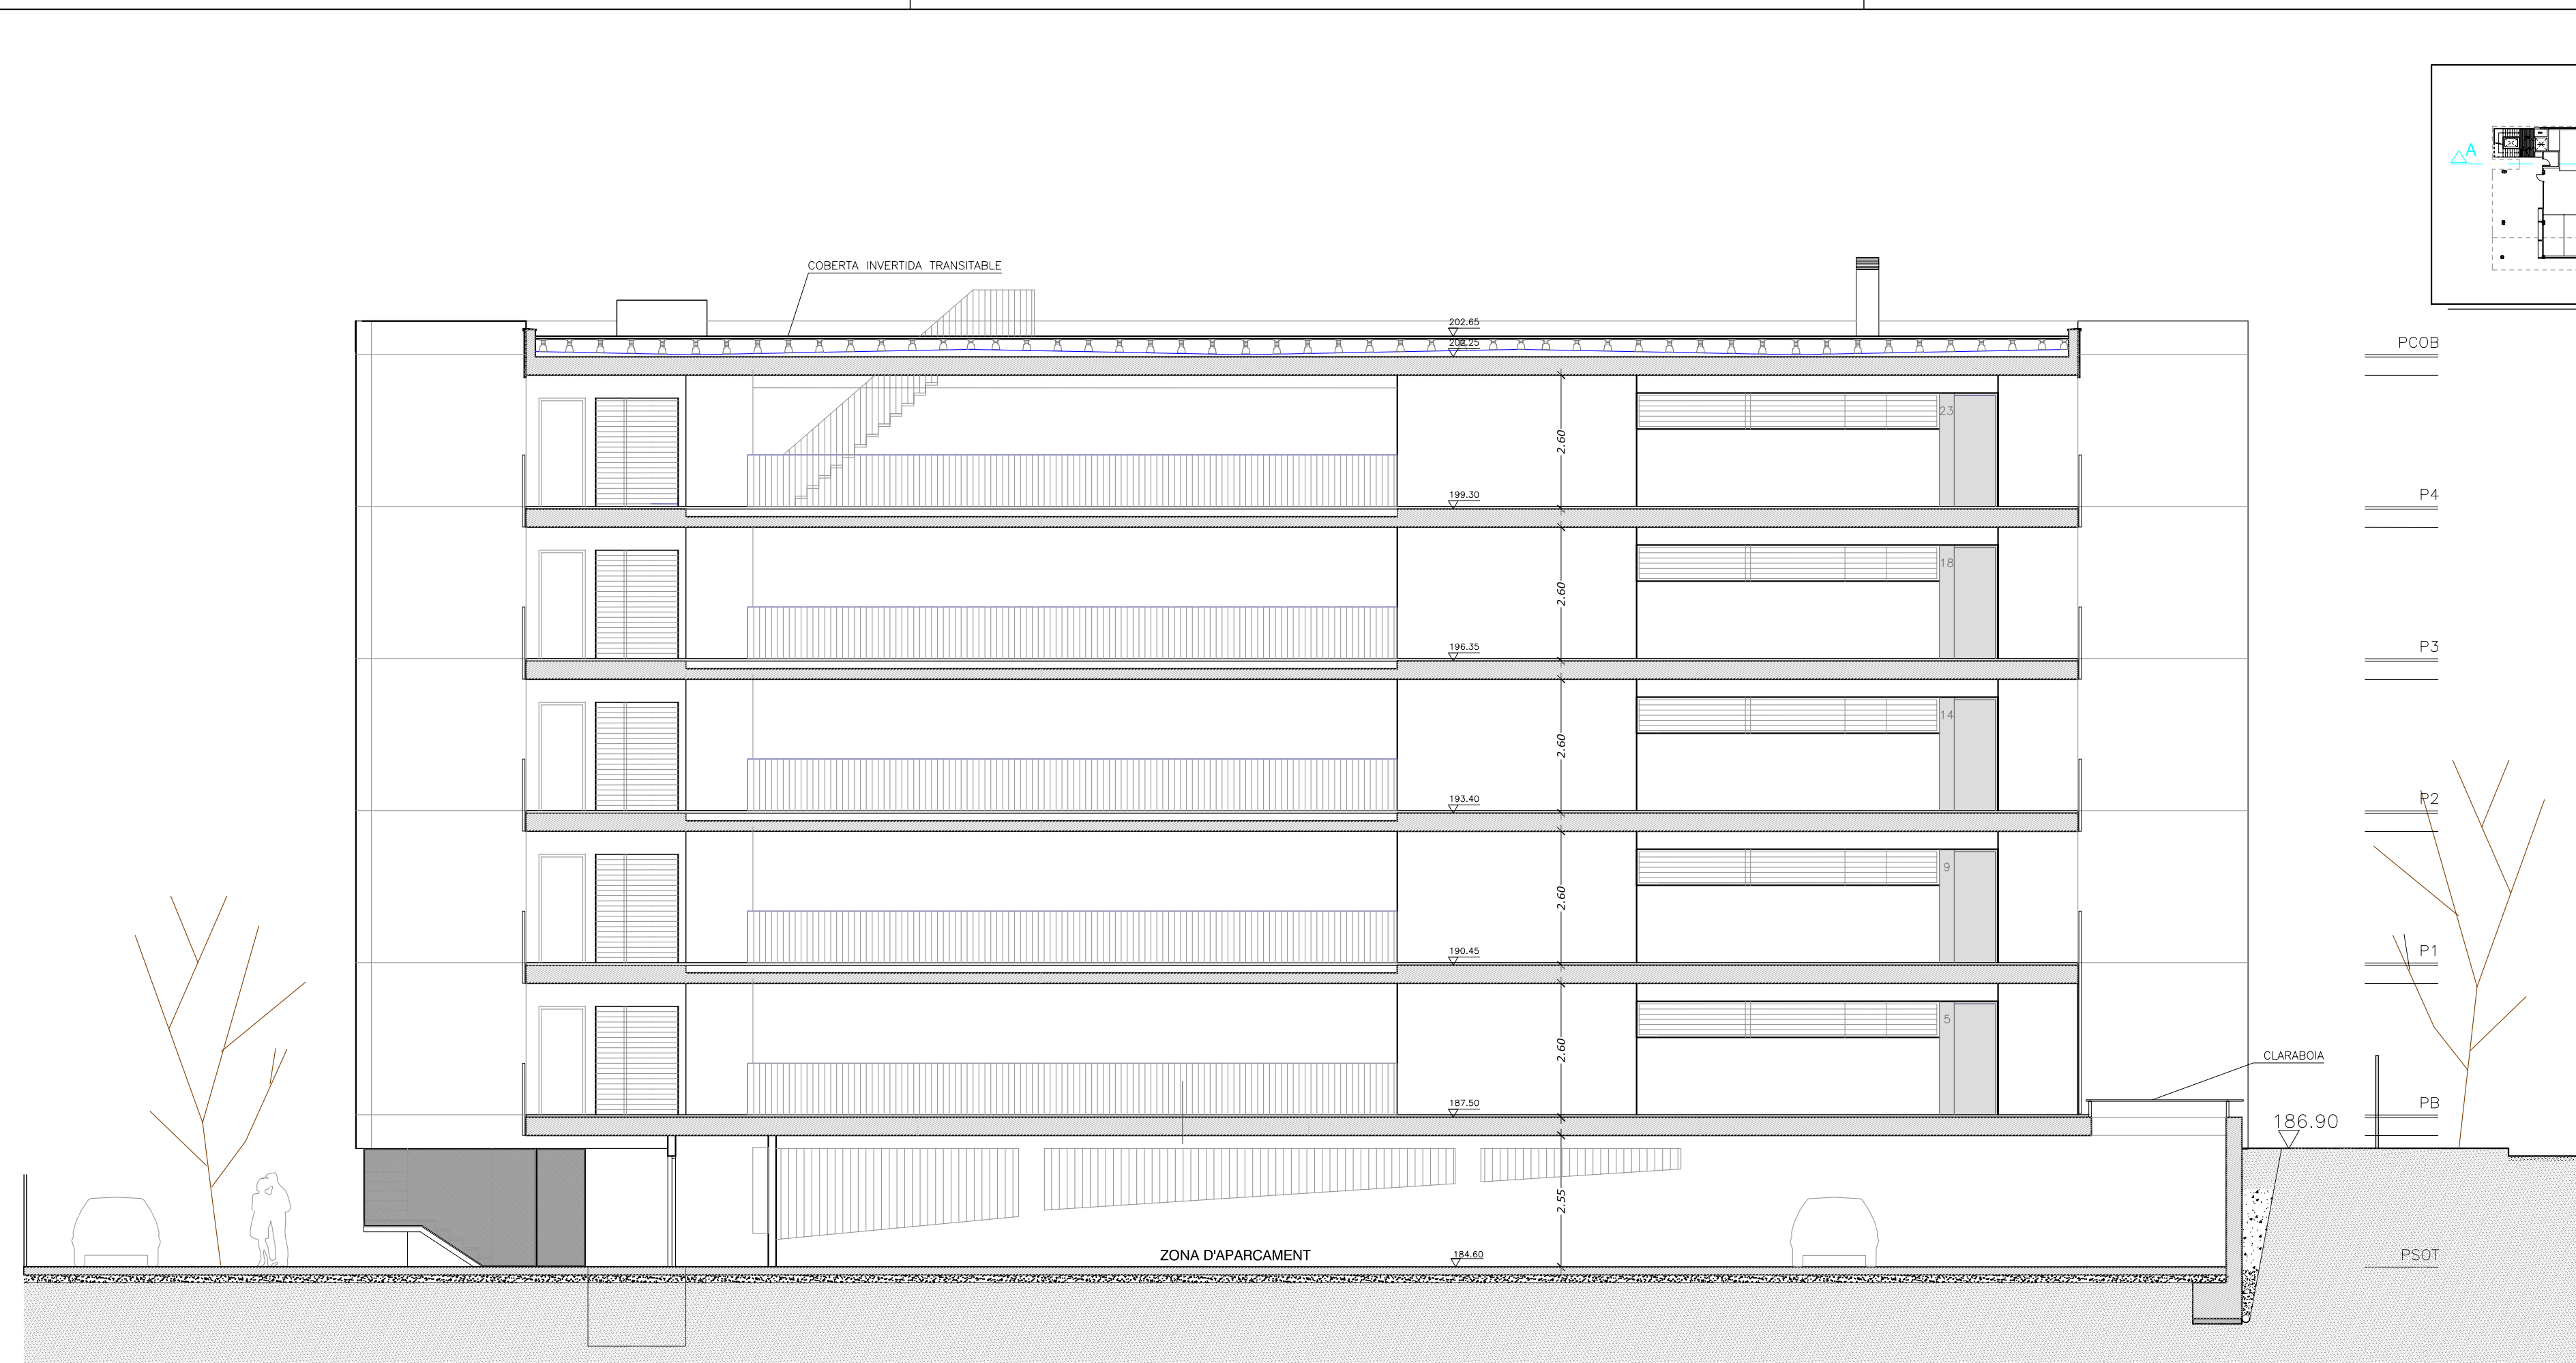

PCOB

P4

P3

P2

P1

PB

PSOT

SECCIÓ A-A'



Av. Sant Esteve, núm.37, 1r 1a,
08400, GRANOLLERS
BARCELONA
Tl. 902.197.230 Fax 93.879.66.64
e-mail: nadico@nadico.net

Cient:
**HABITATGES MUNICIPALS
DE SABADELL, SA.**

Emplaçament:
Carrer Susqueda núm.67-69-71
Carrer Sturana núm.16 Blocs 1, 2 i 3
08202 - SABADELL (Barcelona)
Projecte:
**SOL·LICITUD DE PERMÍS
MUNICIPAL AMBIENTAL**

Denominació:
**SECCIÓ A-A'
-edifici tipus-**

Activitat: Escala:
Garatge aparcament d'ús privat 1/100

Referència: Esp. N° Plànol
05/2793 L203.02

Original: Dibuixat Comprovat Data
C.V.T. | J.B.M. | Octubre de 2005
Modificació:
S.M.A. | J.B.M. | Març de 2006

EL TITULAR: EL TÈCNIC

VISAT I REGISTRES

Fitxer: \\STORAGE\Expedients\EXP2005\Expedients\052793\LICENCIA_MEDIO_AMBIENTAL\052793\3\0201_Planols escrit 26_05_06.dwg | Data: 03 Mar. 2008 - 9:54am | Usuari: C:\idal @ 052793 | LU