

LEGENDA

	QUADRE GENERAL DE PROTECCIÓ I DISTRIBUCIÓ
	EQUIP FLUORESCENT 1x58 W
	EQUIP FLUORESCENT 1x58 W PERMANENT
	INTERRUPTOR POLSADOR MINUTER
	EQUIP ENLLUMENAT EMERGENCIA I SENYALITZACIÓ
	EXTINTOR DE 5 KG DE CO2 IPF-38. EFICÀCIA MÍNIMA: 55B
	EXTINTOR DE 6 KG DE P.P. IPF-38. EFICÀCIA MÍNIMA: 21A-113B

RELACIÓ DE MAQUINÀRIA - BLOC 2


Ref.	Nº	DENOMINACIÓ	CV	KW
01	1	PORTA BASCULANT	---	1.00
02	1	BOMBA DESGUÀS	---	0.70
---	---	ENLLUMENAT VAL EMERGENCIES	---	0.50
TOTAL POTÈNCIA INSTAL·LADA: 2.20 KW				

SUPERFÍCIE ÚTIL

ZONA APARCAMENT BLOC 2	452,52 m ²
TOTAL SUPERFÍCIE ÚTIL: 452,52	

SUPERFÍCIE CONSTRUÏDA

ZONA APARCAMENT BLOC 2	479,31 m ²
TOTAL SUP. CONSTR.: 479,31	

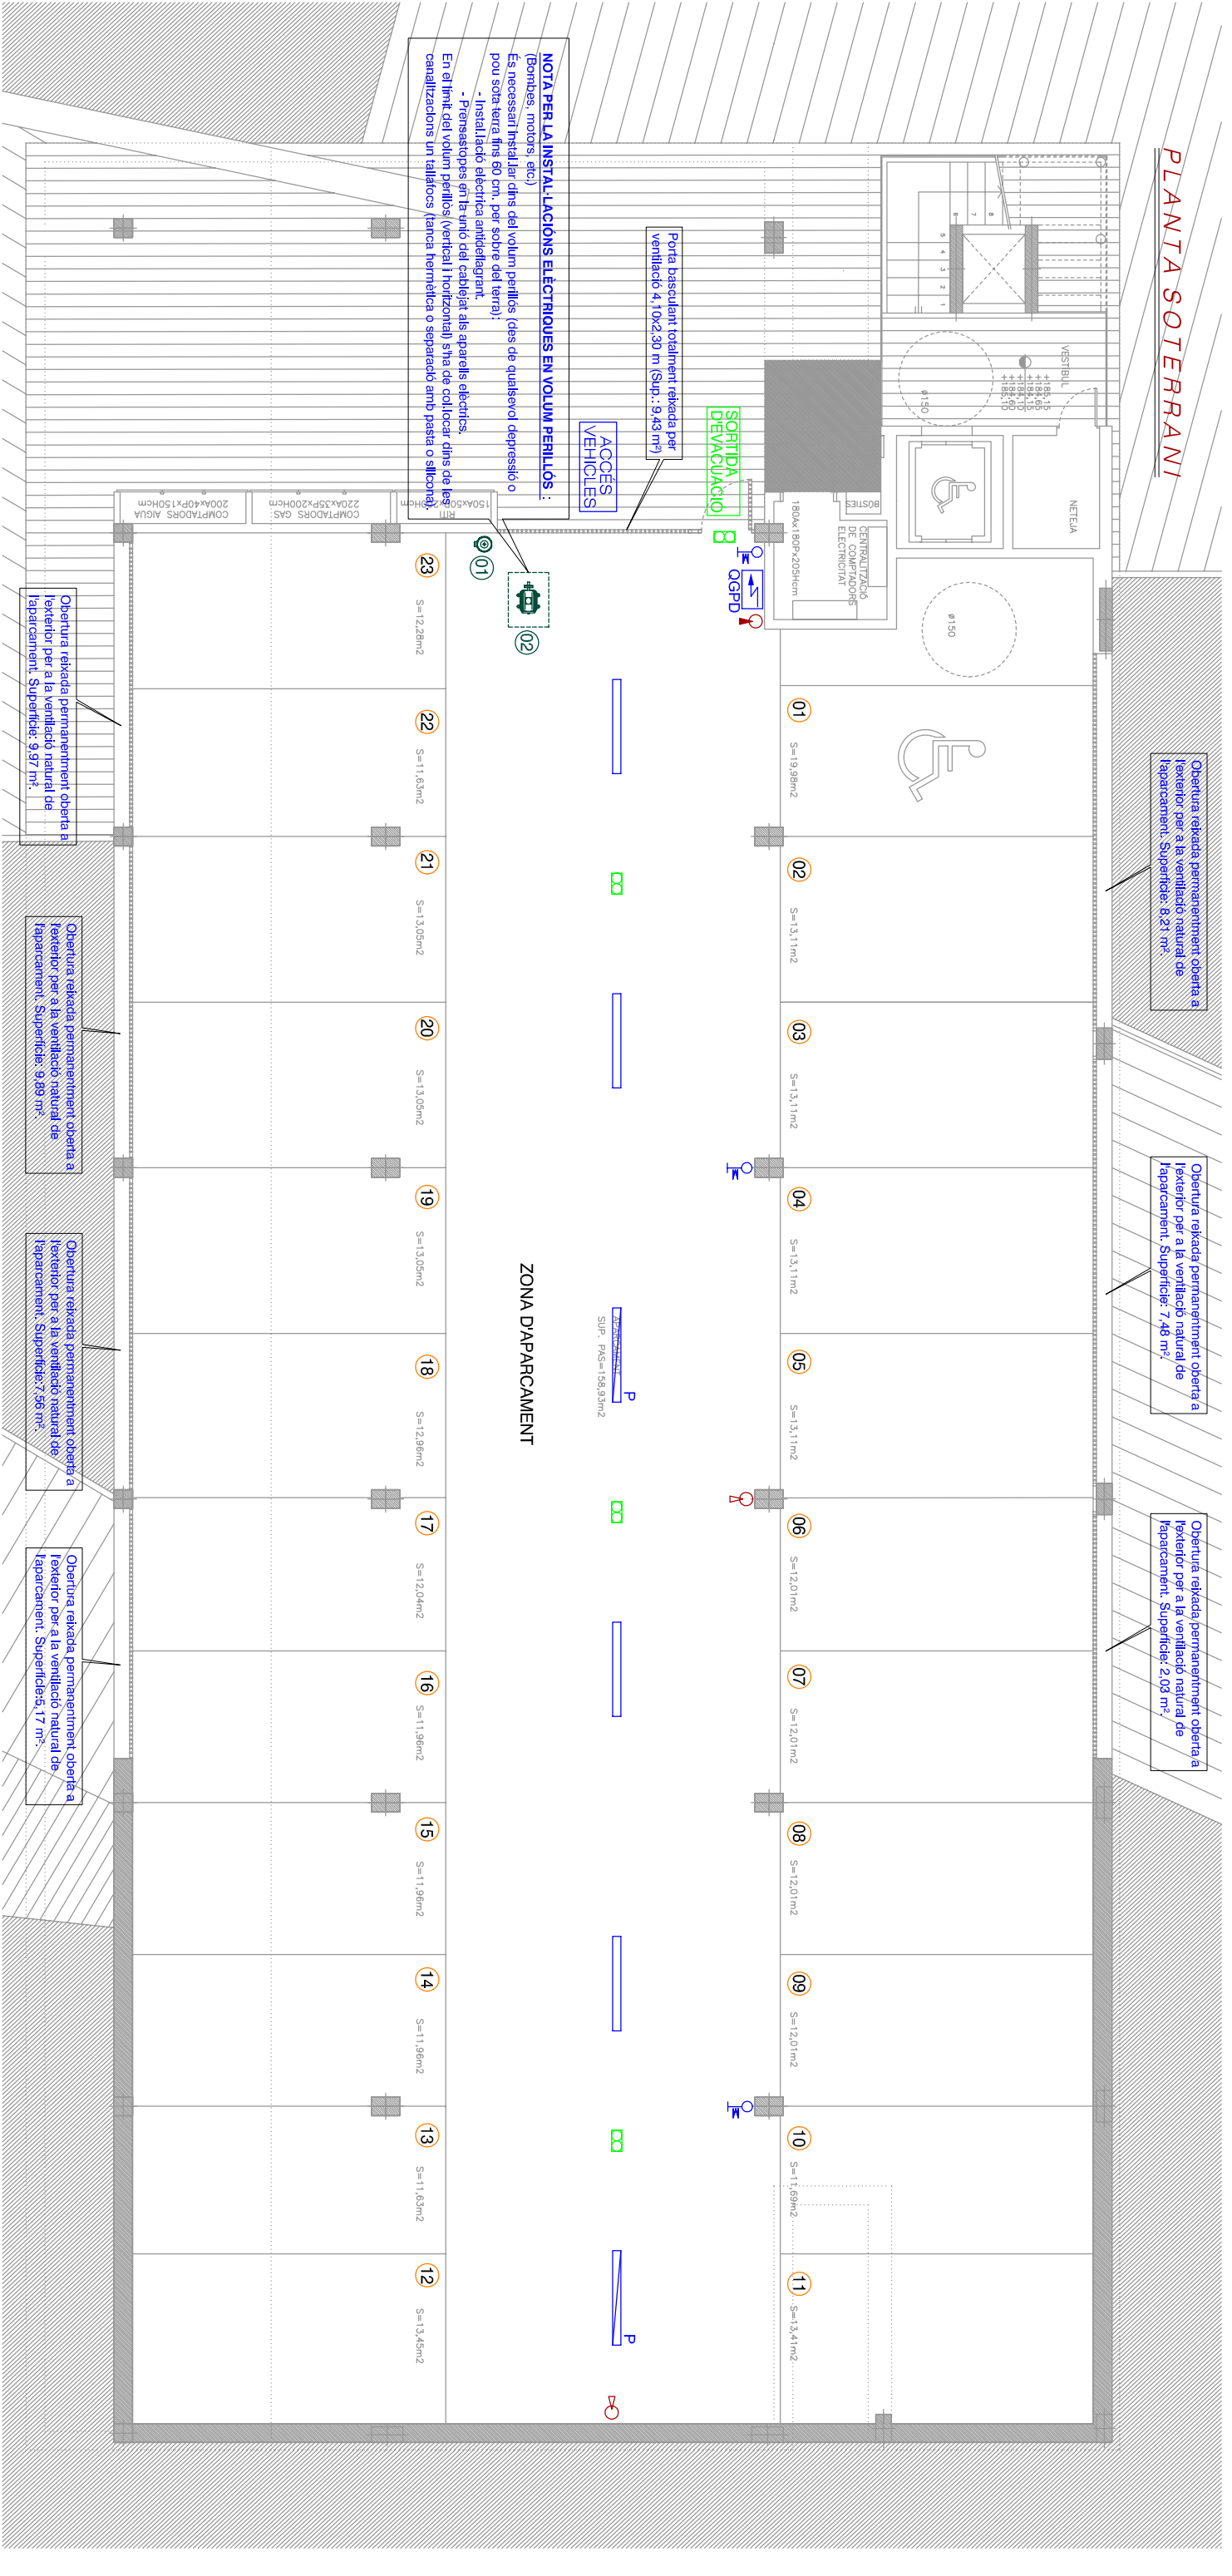


NOTA PER LA INSTAL·LACIÓ ELÈCTRIQUE EN VOLUM PERILLÓS:

ZONA D'APARCAMENT

RELACIÓ PLACES DE PÀRQUING BLOC 2

Placa Núm.	Tamany	Superfície*	Placa Núm.	Tamany	Superfície*
1	2,89x4,95	13,51	13	2,35x4,95	13,36
2	2,63x4,95	12,27	14	2,42x4,95	10,89
3	2,63x4,95	12,27	15	2,41x4,95	11,18
4	2,64x4,95	12,27	16	2,41x4,95	11,18
5	2,61x4,95	12,27	17	2,44x4,95	11,18
6	2,44x4,95	11,18	18	2,61x4,95	12,27
7	2,41x4,95	11,18	19	2,64x4,95	12,27
8	2,41x4,95	11,18	20	2,63x4,95	12,27
9	2,42x4,95	11,18	21	2,63x4,95	12,27
10	2,35x4,95	10,89	22	2,35x4,95	10,89
11	2,70x4,95	12,62	23	2,48x4,95	11,63
12	2,70x4,95	13,36			

NOTA: La Superfície contemplada exclou els elements estructurals (pilars).

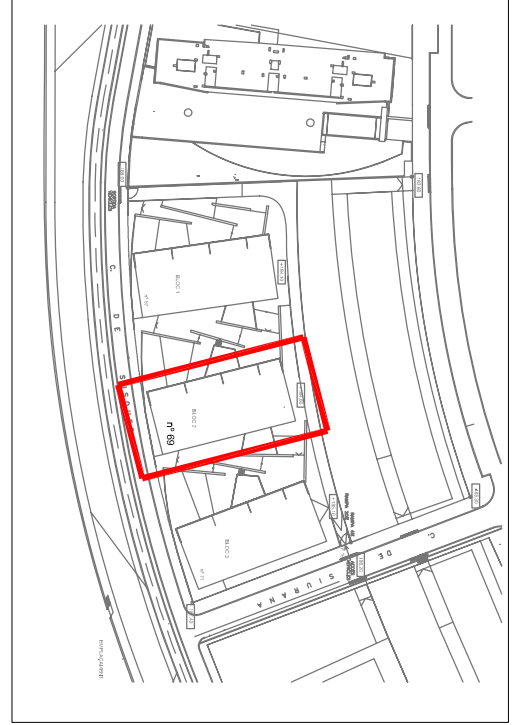

NADICO
 Registre d'Etia - Consultoria Industrial
 Av. Sant Esteve, núm. 37, 1^a A.
 08400 - GRANOLLERS
 BARRIO DE LA VILA, 979 65 64
 Tl. 902 19 27 20
 e-mail: nadico@nadico.net
 www.nadico.net

HABITATGES MUNICIPALS DE SABADELL, S.A.

Client:
 Emplaçament:
 Carrer Susqueda núm. 69
 Carrer Surana núm. 16 Bloc 2
 08202 - SABADELL (Barcelona)
 Projecte:

SOL·LICITUD DE SUBMINISTRAMENT ELÈCTRIC EN BAIXA TENSIO
PLANTA SOTERRANI BLOC 2

Denominació:
 Activitat:
 Garatge apartament
 d'ús privat
 Referència:
 Original:
 Modificació:

Escala: 1/100
 Esp: N° Plànol Rev.
 05/2794B1 02.0100
 Dipositat: J.O.M. | L.A.G. | Comprovat: Abril de 2005

EL TITULAR: EL TÈCNIC
 VISAT I REGISTRES