


DETALL BARANA-BANC ESCALA

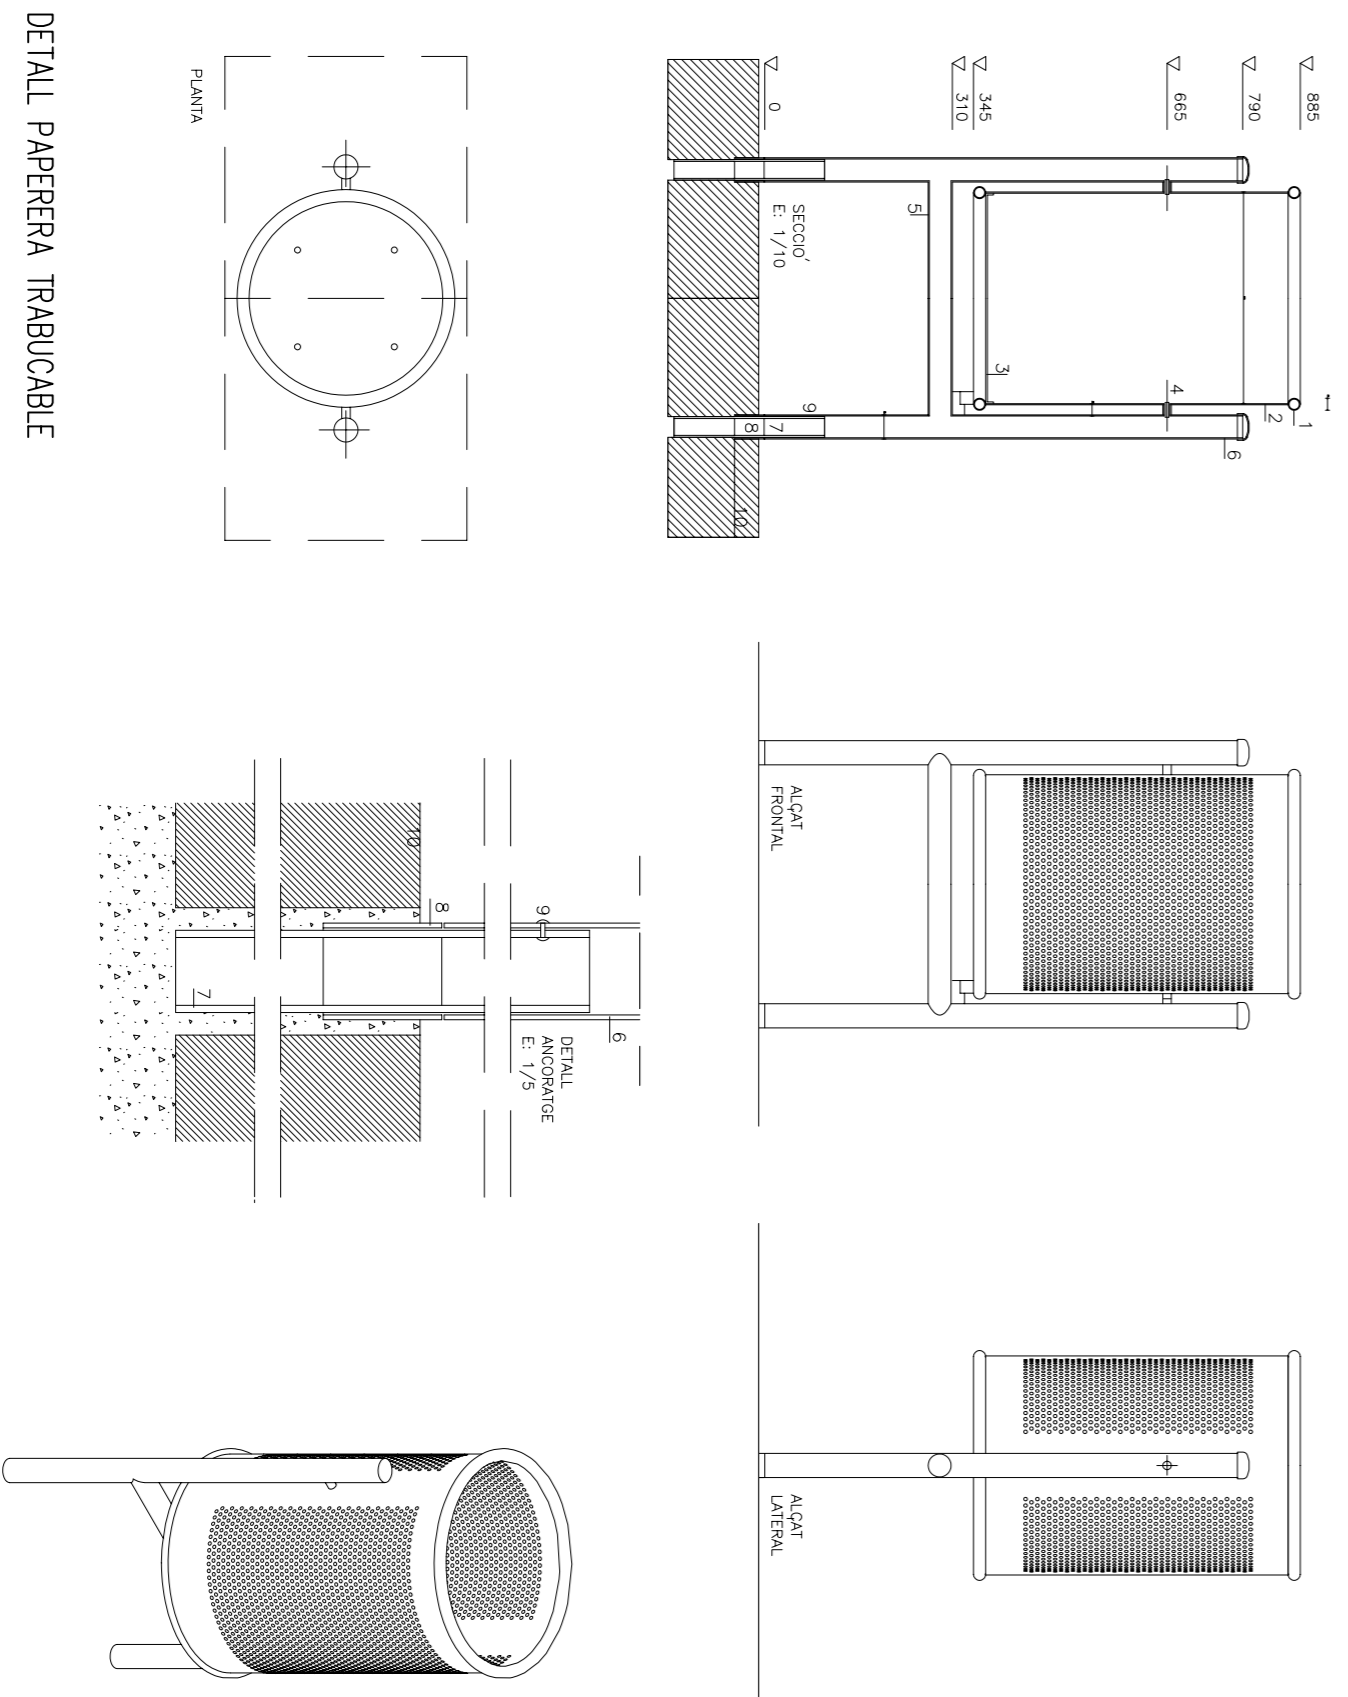


1. TUBULAR D'ACER GALVANITZAT D=40
2. PLANXA FERROVA e=2mm FERROVA d=5mm
3. PERFORACIONS DE 45mm PER AL ESCALAC
4. EIX DE OBR PAPERERA
5. TUBULAR D'ACER GALVANITZAT e=30/2mm
6. SOLDADURA TUBULAR D'ACER GALVANITZAT
7. ANCORATGE TUBULAR D'ACER GALVANITZAT
8. ANCORATGE TUBULAR D'ACER GALVANITZAT
9. REBLU D'ALUMINI PER UNIR 6 I 7


NORMATIVA:


DETALL ZONA TALUD

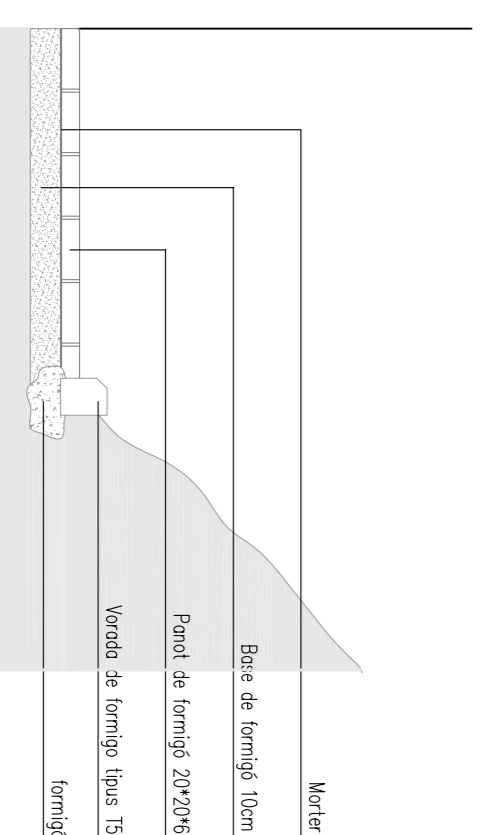

DETALL ESCALA BAR CANTINIA

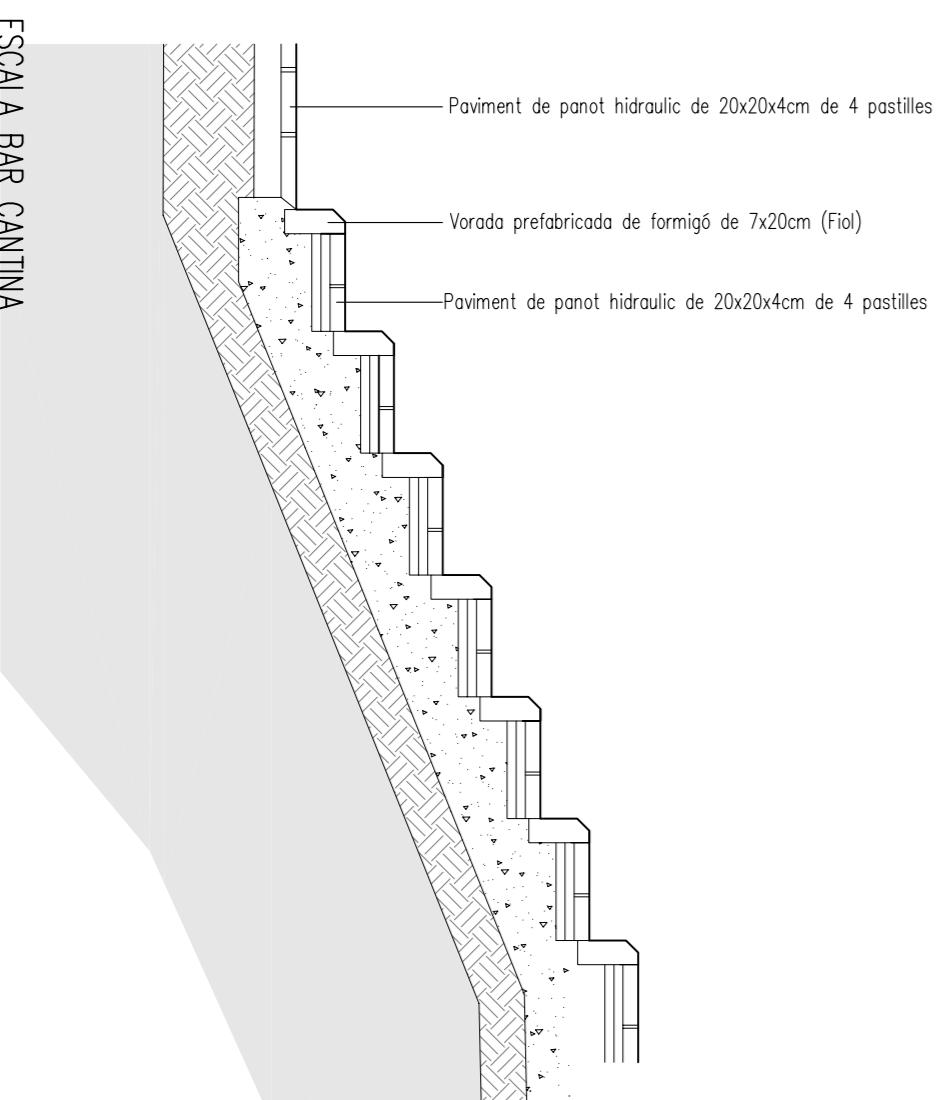

<p>Ajuntament de Sabadell</p> <p>ÀREA DEL TERRITORI</p> <p>ORIGINA PLA DE BARRIS</p>	
REFERÈNCIA	DATA
A0045	MARÇ DEL 2009
APROVACIÓ	
<p>PROJECTE DE REHABILITACIÓ DE LA URBANITZACIÓ DEL RAVAL D'AMÀLIA DE SABADELL</p>	
<p>DETALLS</p>	
DIBUJAT	ORIENTACIÓ
ESCALA	PLANOI
EQUIP REDACTOR	1 : 20
<p>008</p>	
<p>ALBERT CORNELIUS PIÑARCA arquitecte</p> <p>ACOP arquitectes</p>	