


**PLANTA TIPUS 1/**  
 Bloc Carrer Malla  
 Superfície Construída 995,30 m<sup>2</sup>  
 11 Habitadges  
 1 Habitatge 4 dormitors  
 10 Habitadges 3 dormitors



**PLANTA BAIXA 1/**  
 Bloc Carrer Malla  
 Superfície Construída 995,00 m<sup>2</sup>  
 6 Locals  
 Sup. Constr. 405,50m<sup>2</sup>  
 5 Habitadges 2 dormitors  
 Sup. Constr. 579,50m<sup>2</sup>

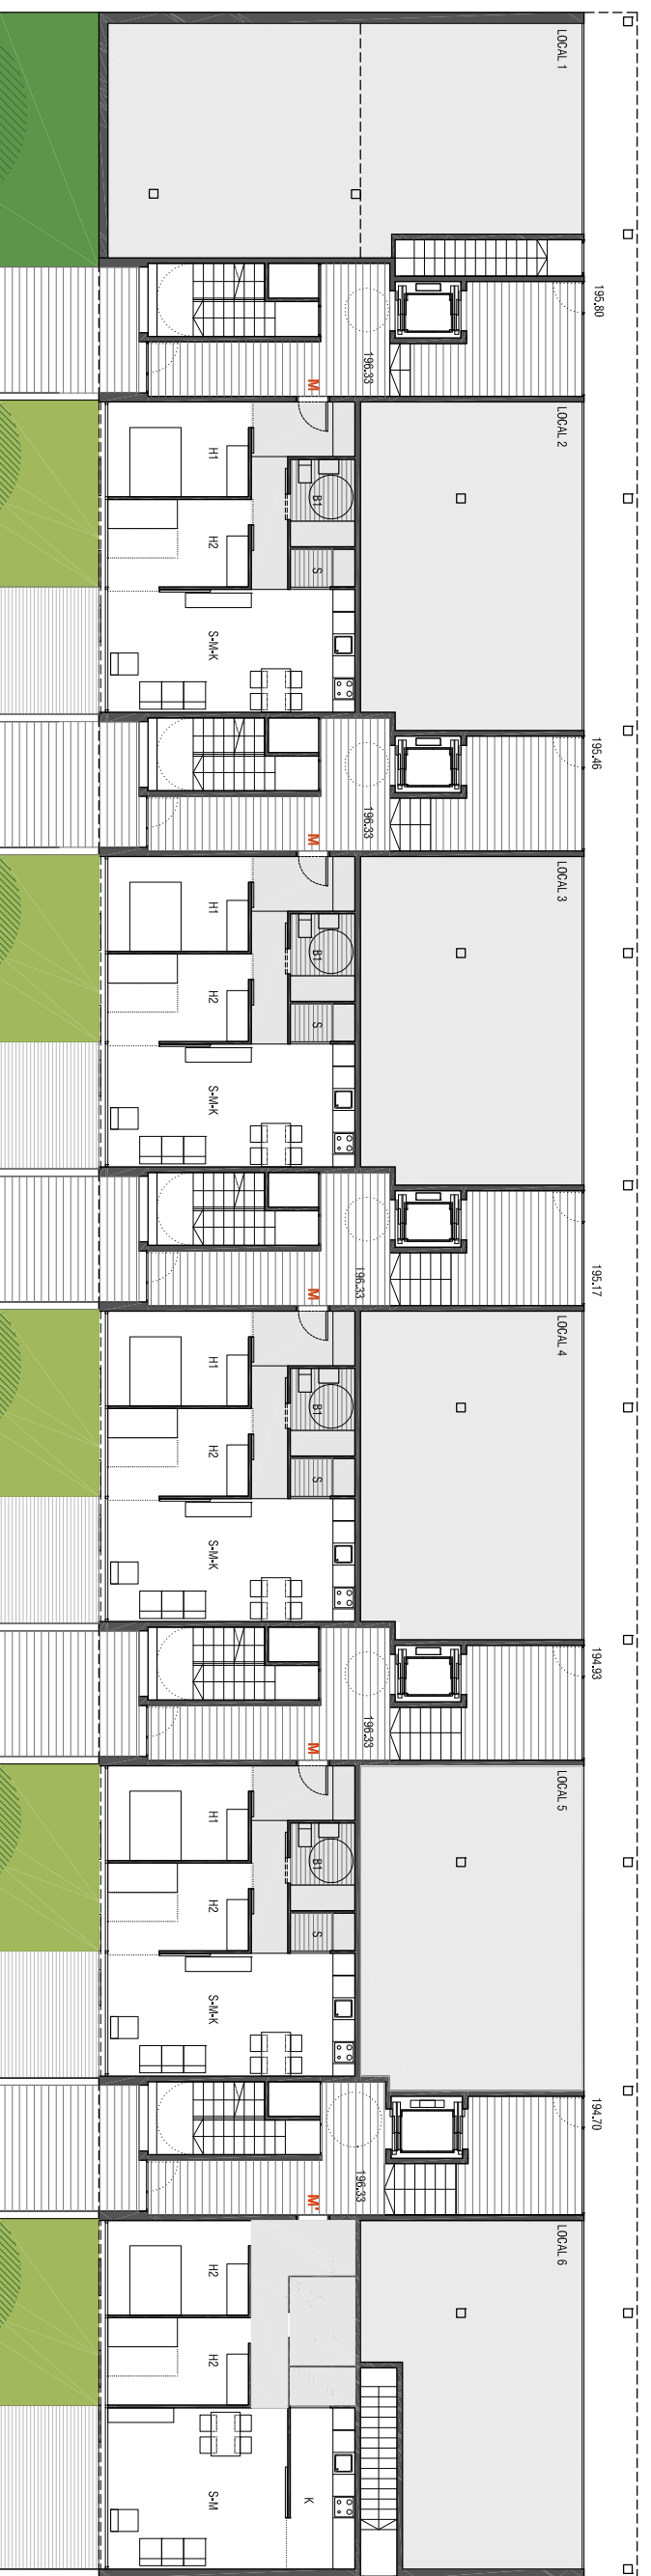